

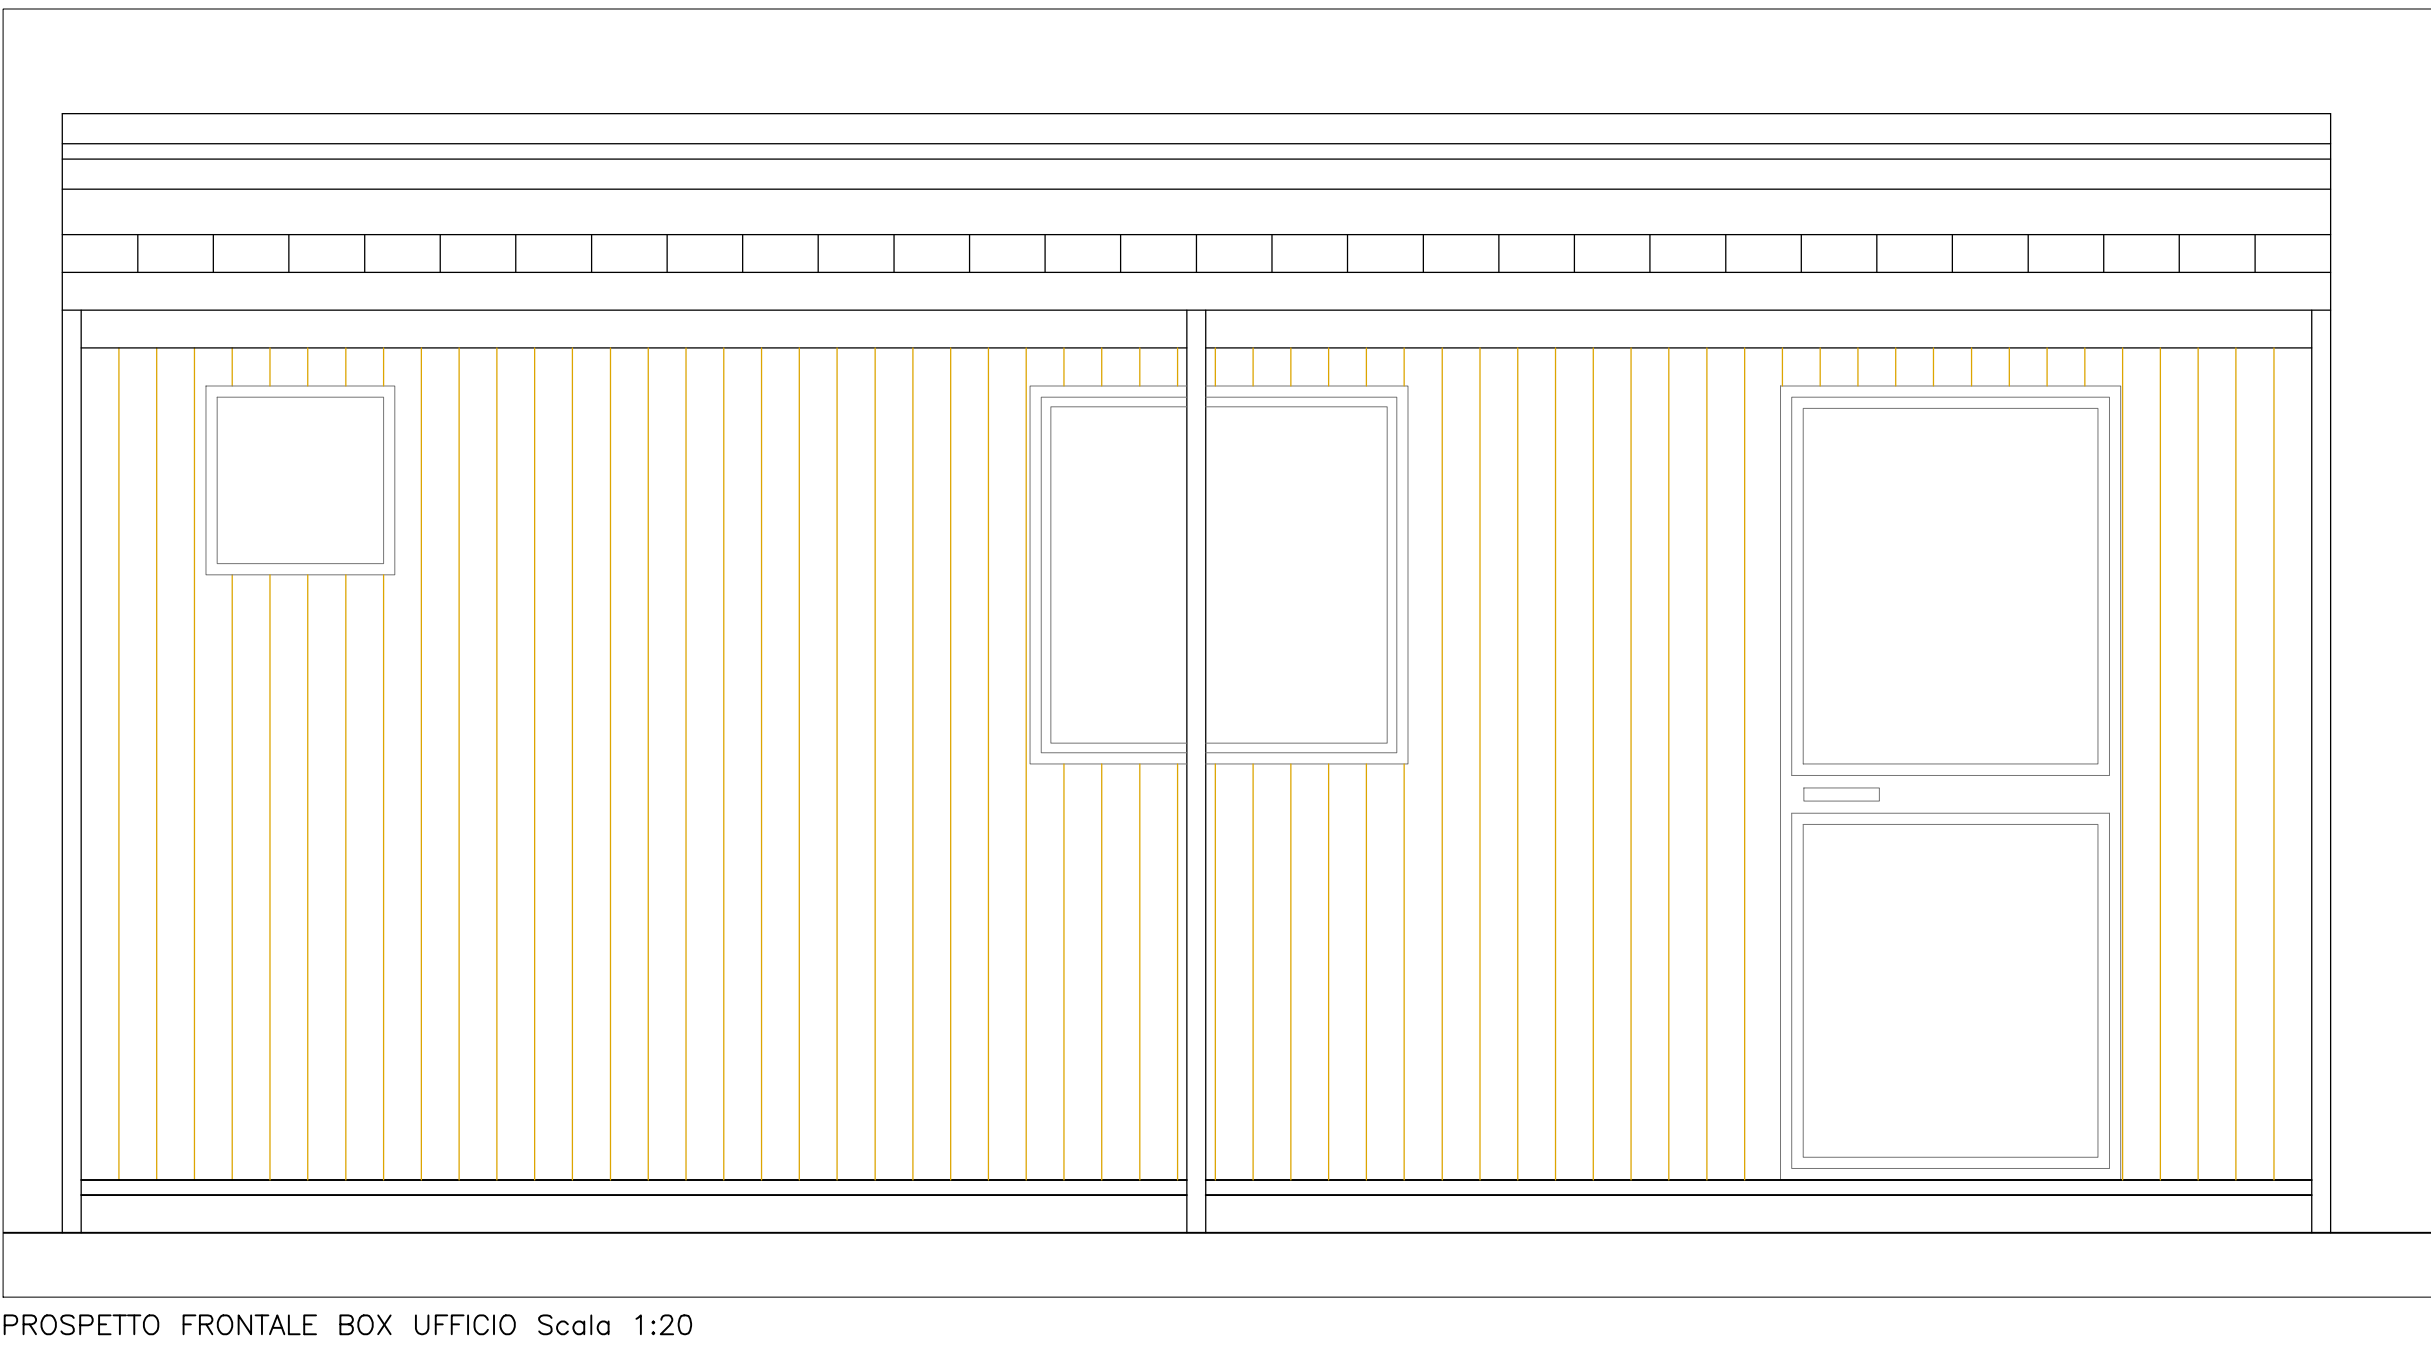
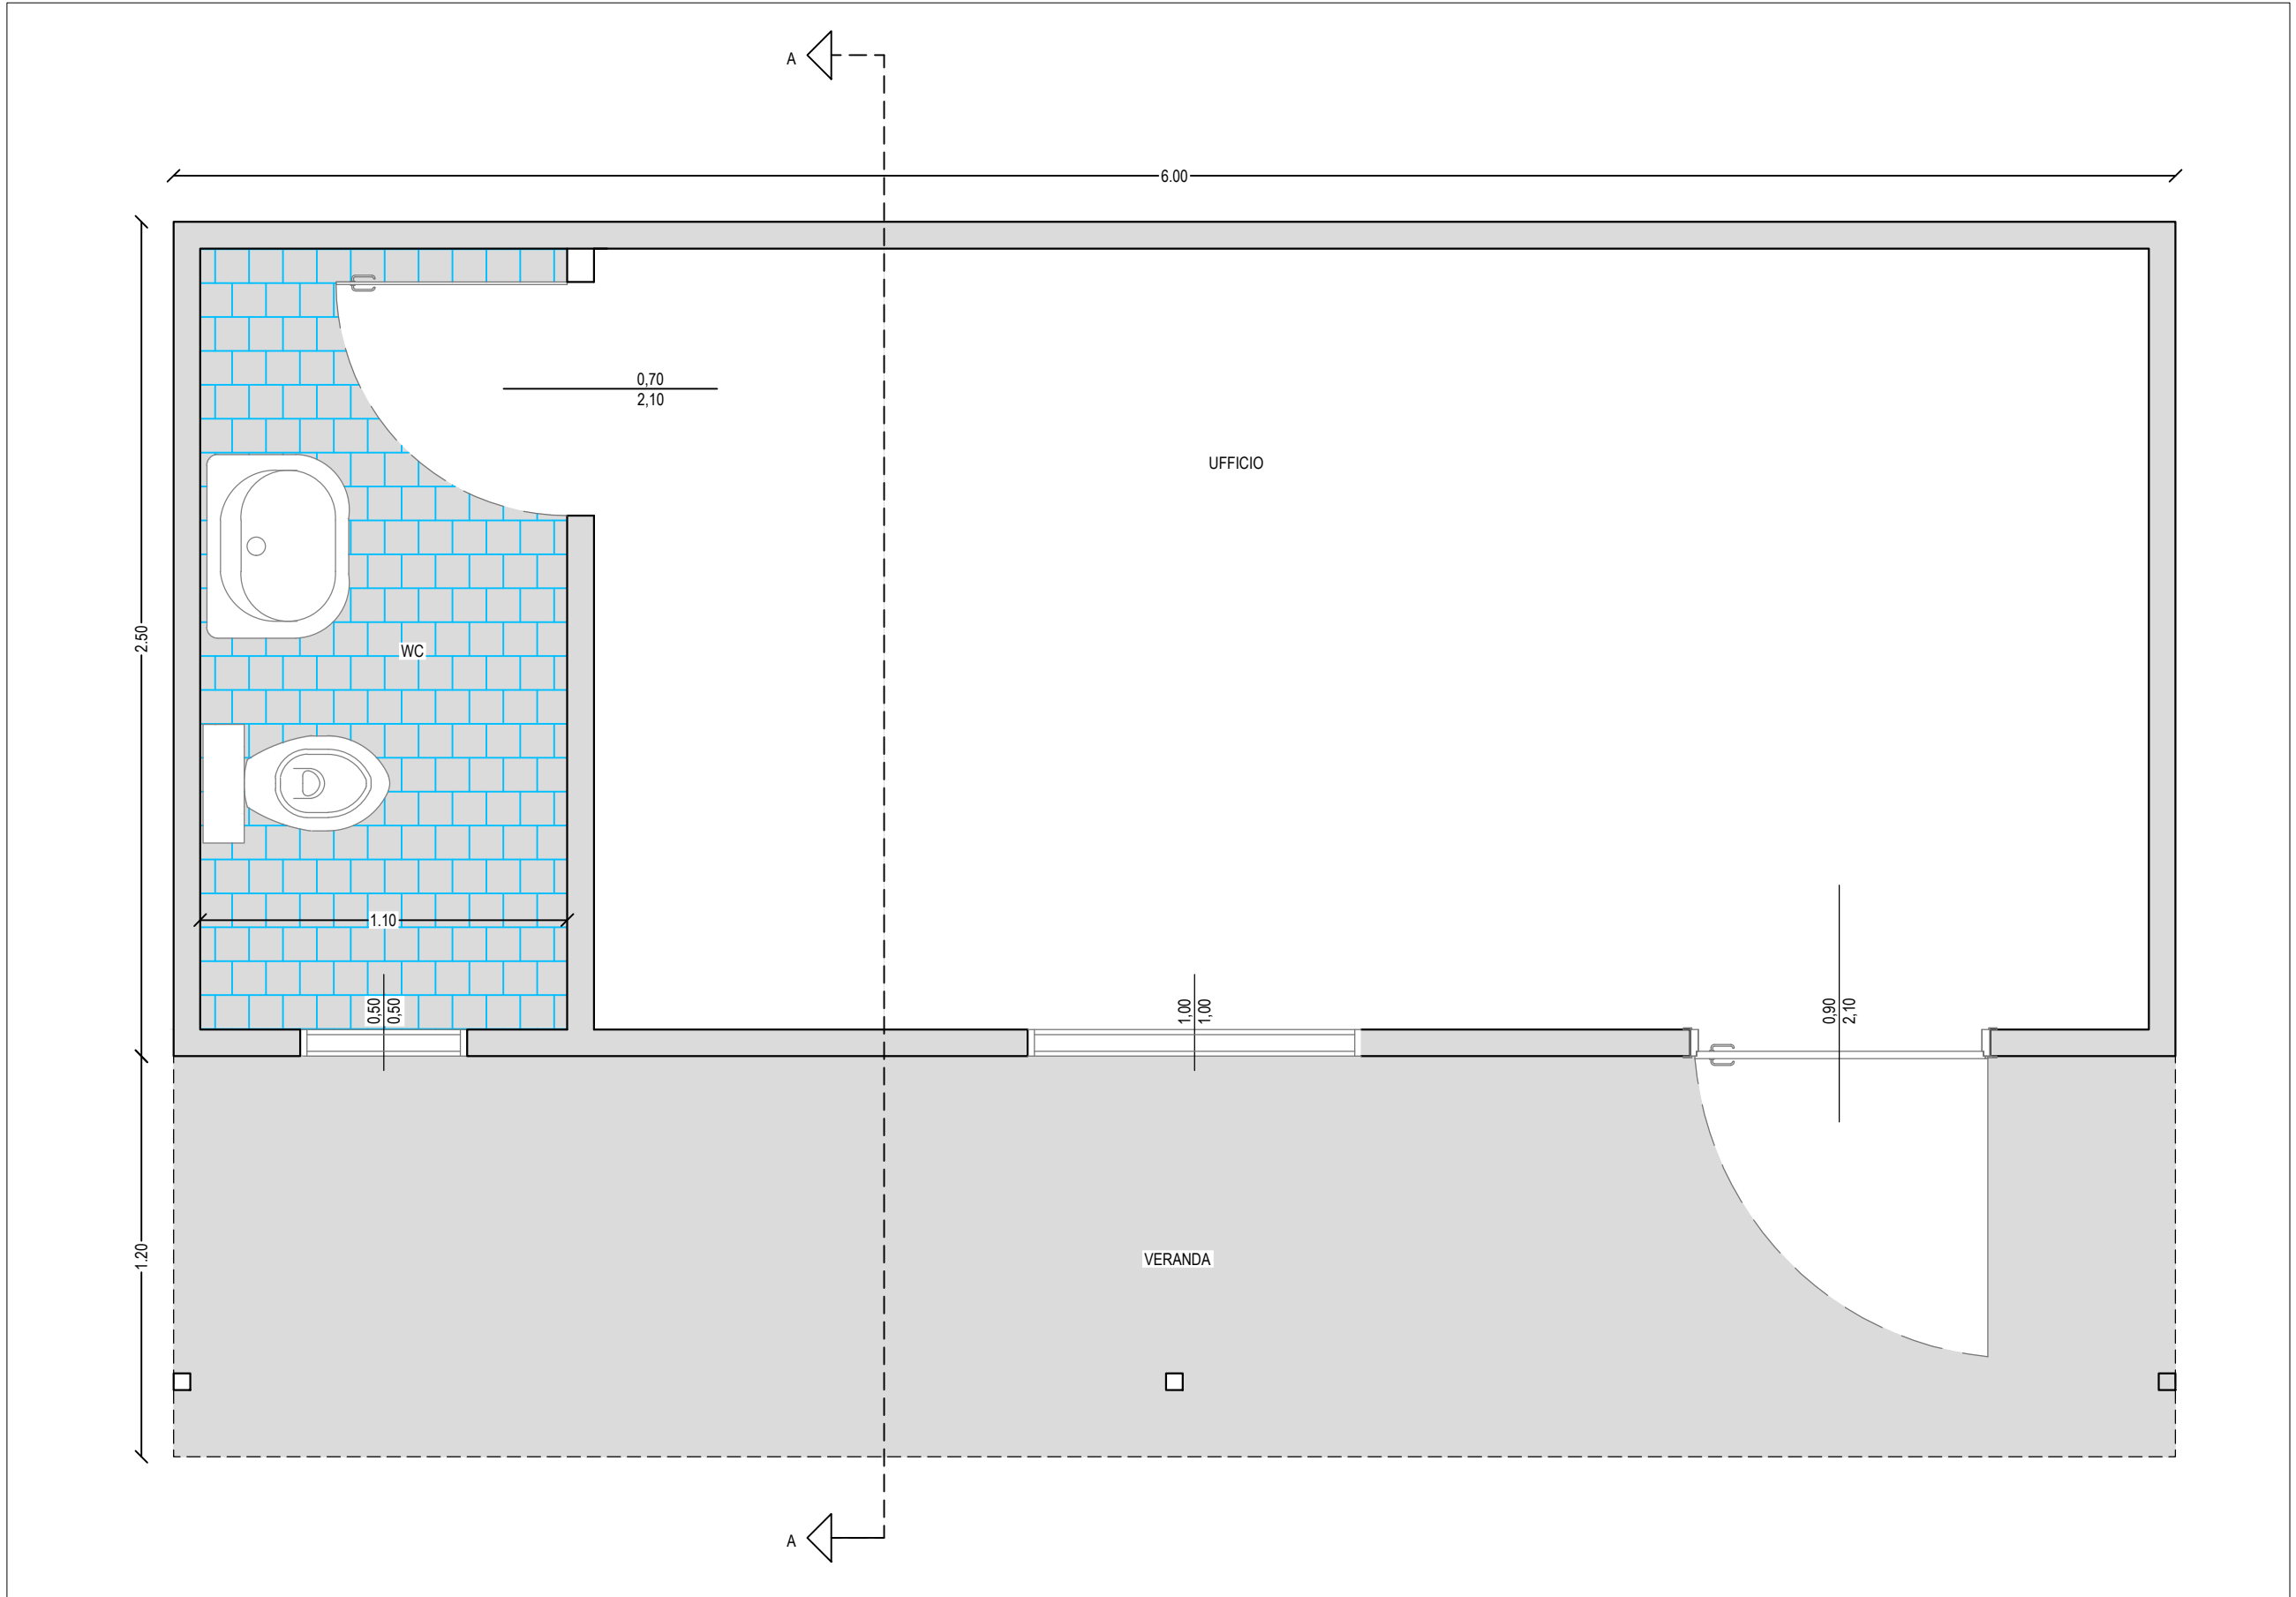


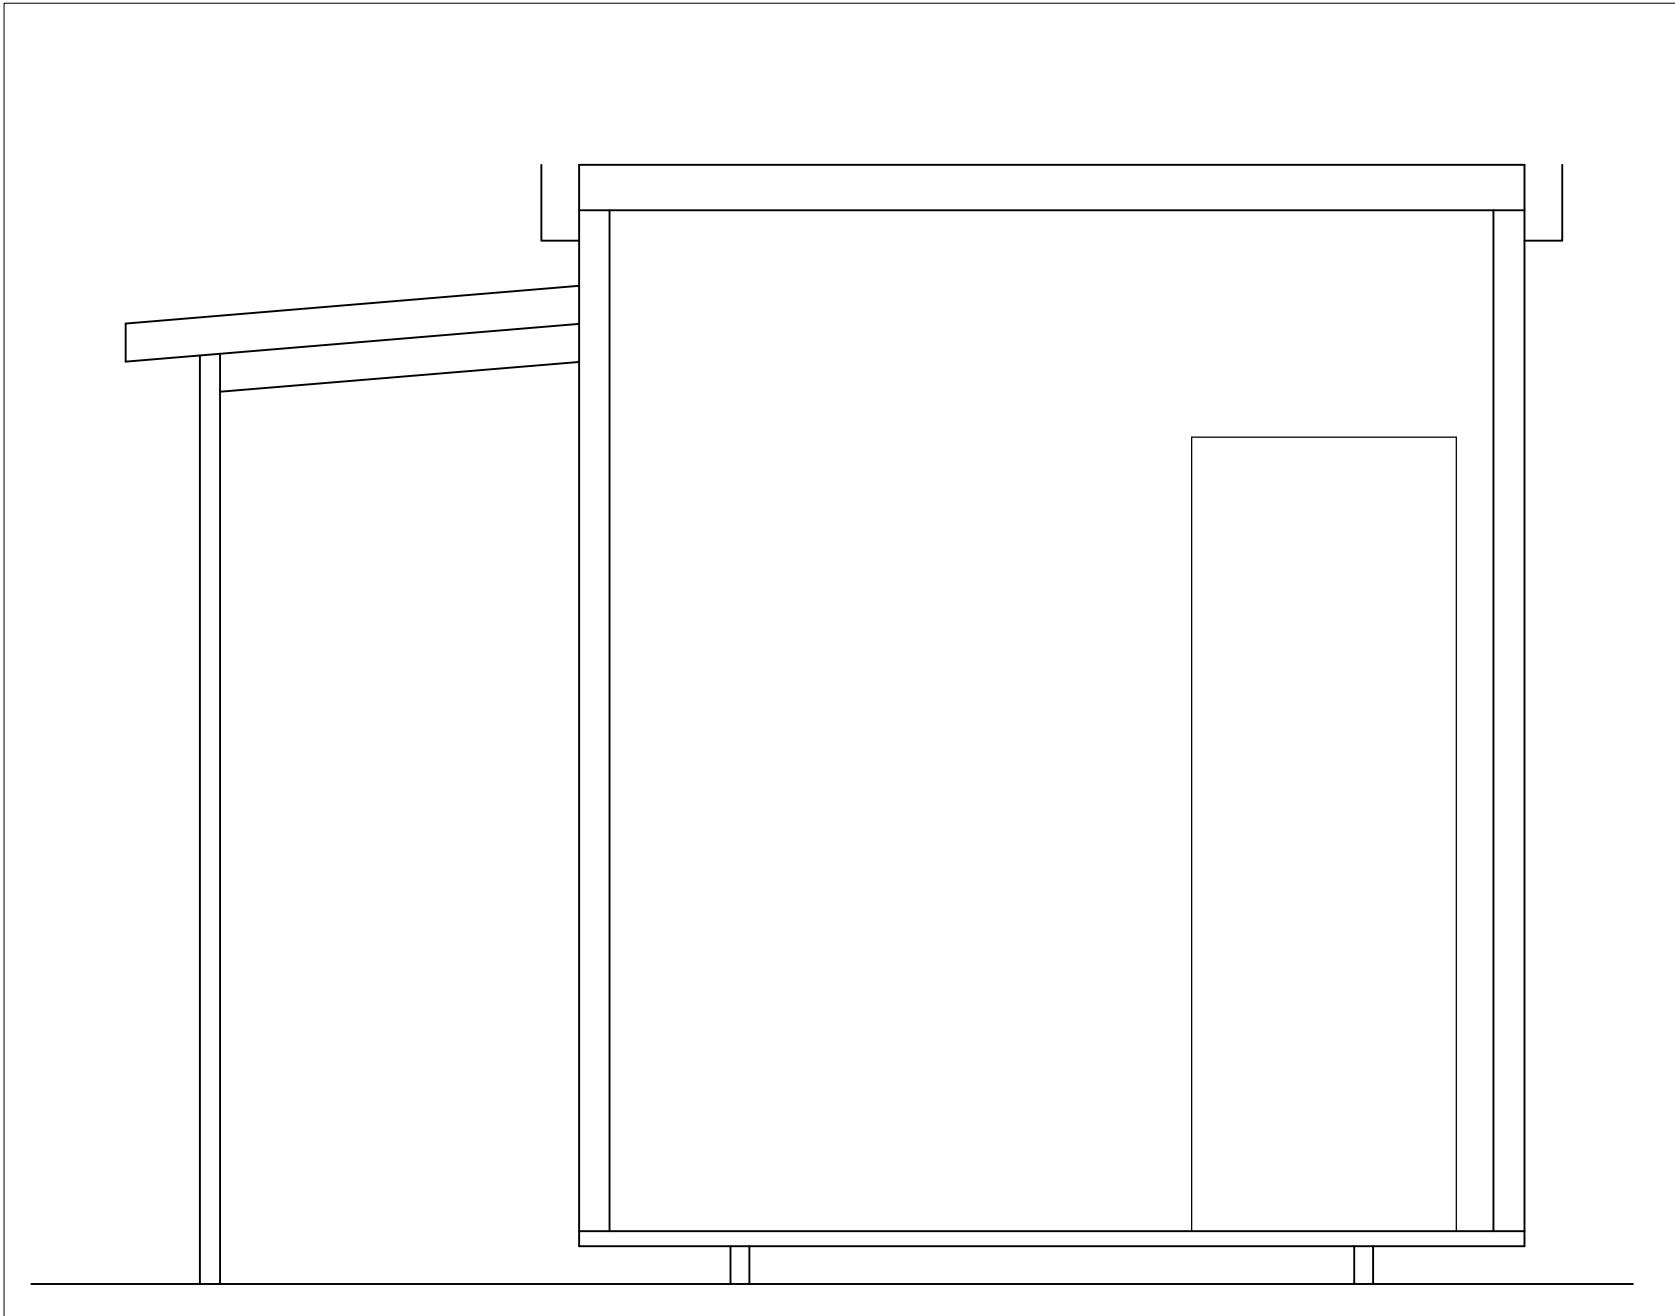

COMUNE DI BALLAO
Città Metropolitana di Cagliari

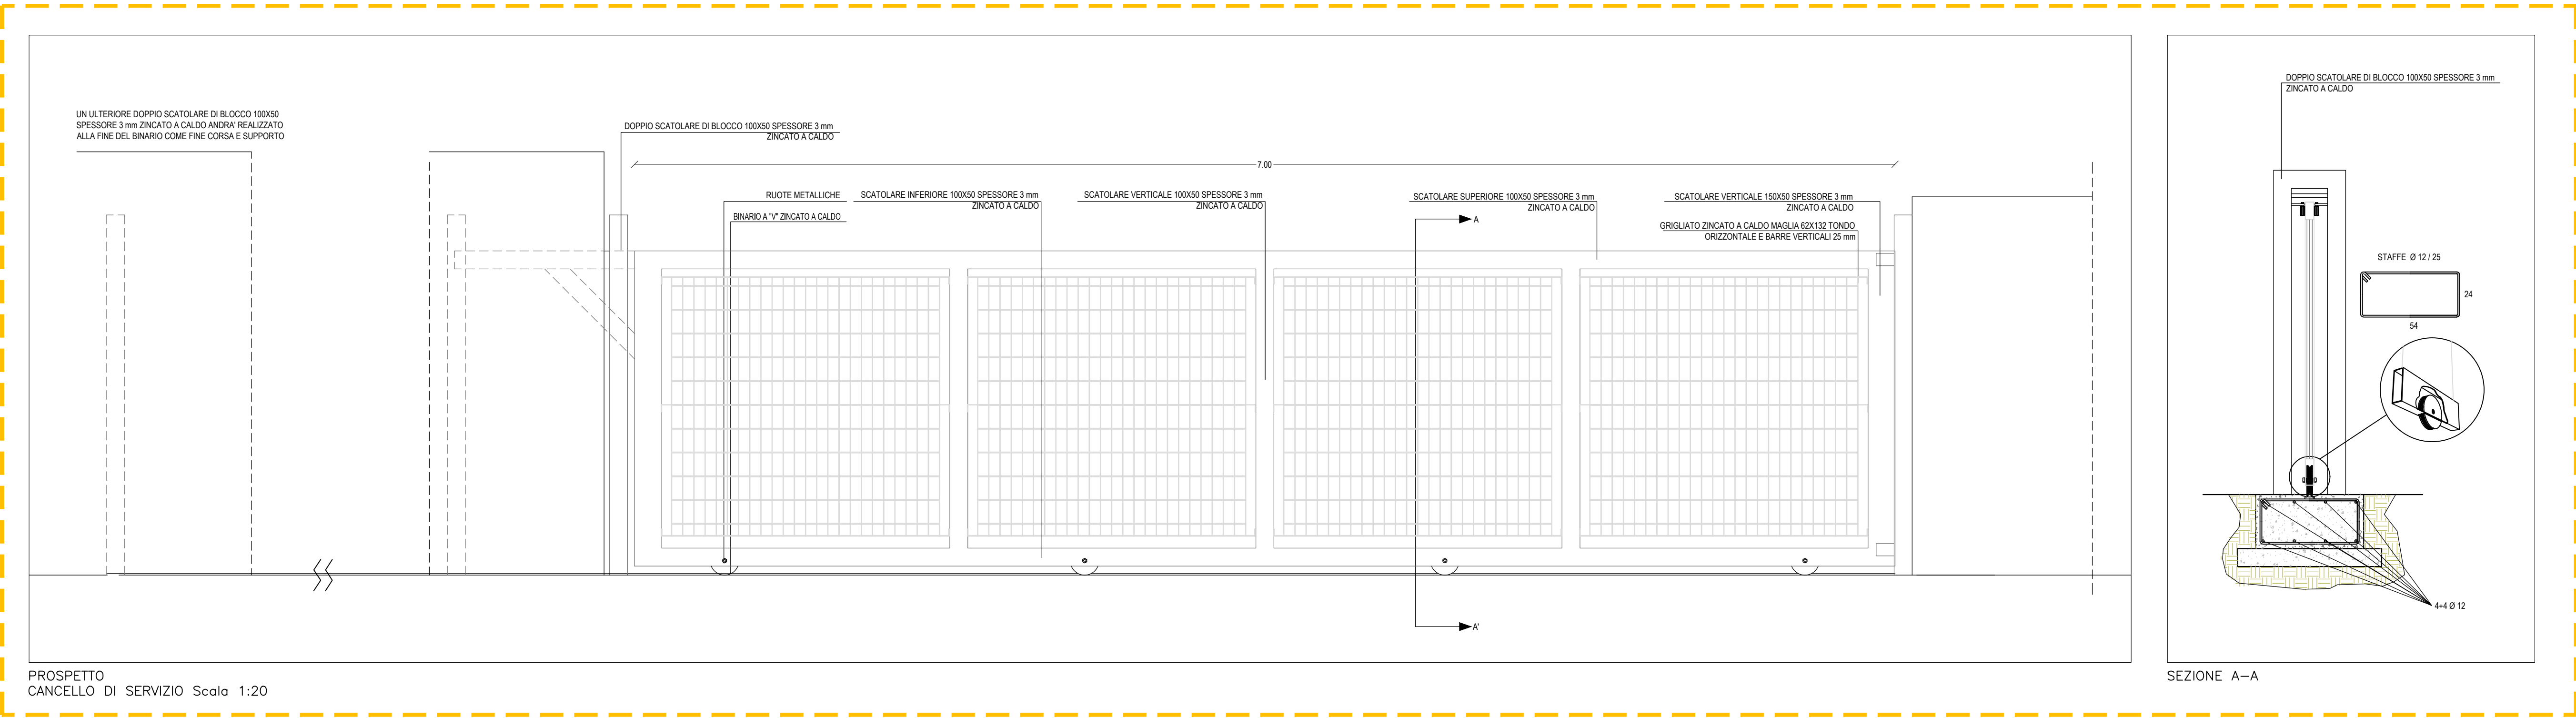

REALIZZAZIONE ECOCENTRO COMUNALE

PROGETTO DI FATTIBILITÀ TECNICA ED ECONOMICA

TAVOLA N.

H.04

DETTAGLI TIPOLOGICI OPERE EDILI - CANCELLI E
RECINZIONI - BOX PREFABBRICATO E TETTOIA

VISTO/VALIDAZIONE

SCALA 1:50 - 1:20

IL RESPONSABILE UNICO DI PROGETTO
ING. MARCELLO TEGAS

PROGETTISTA - RESPONSABILE INTEGRAZIONE
PRESTAZIONI SPECIALISTICHE

ORDINE INGEGNERI
PROVINCIA CAGLIARI
N. 7837 Dr. Ing. LAURA VACCA

GEOLOGIA

DOTT. LORENZO OTTELLI

CD-PROGETTISTA
ING. ANDREA MASTIO

Commissione Opera Settore Elaborato
CODICE B A L 0 0 1 E L G H 0 4

REV.	DATA	DESCRIZIONE	REDATTO	CONTROLLATO	APPROVATO
00	OTT 2025	Prima emissione	LV	EV	EV