



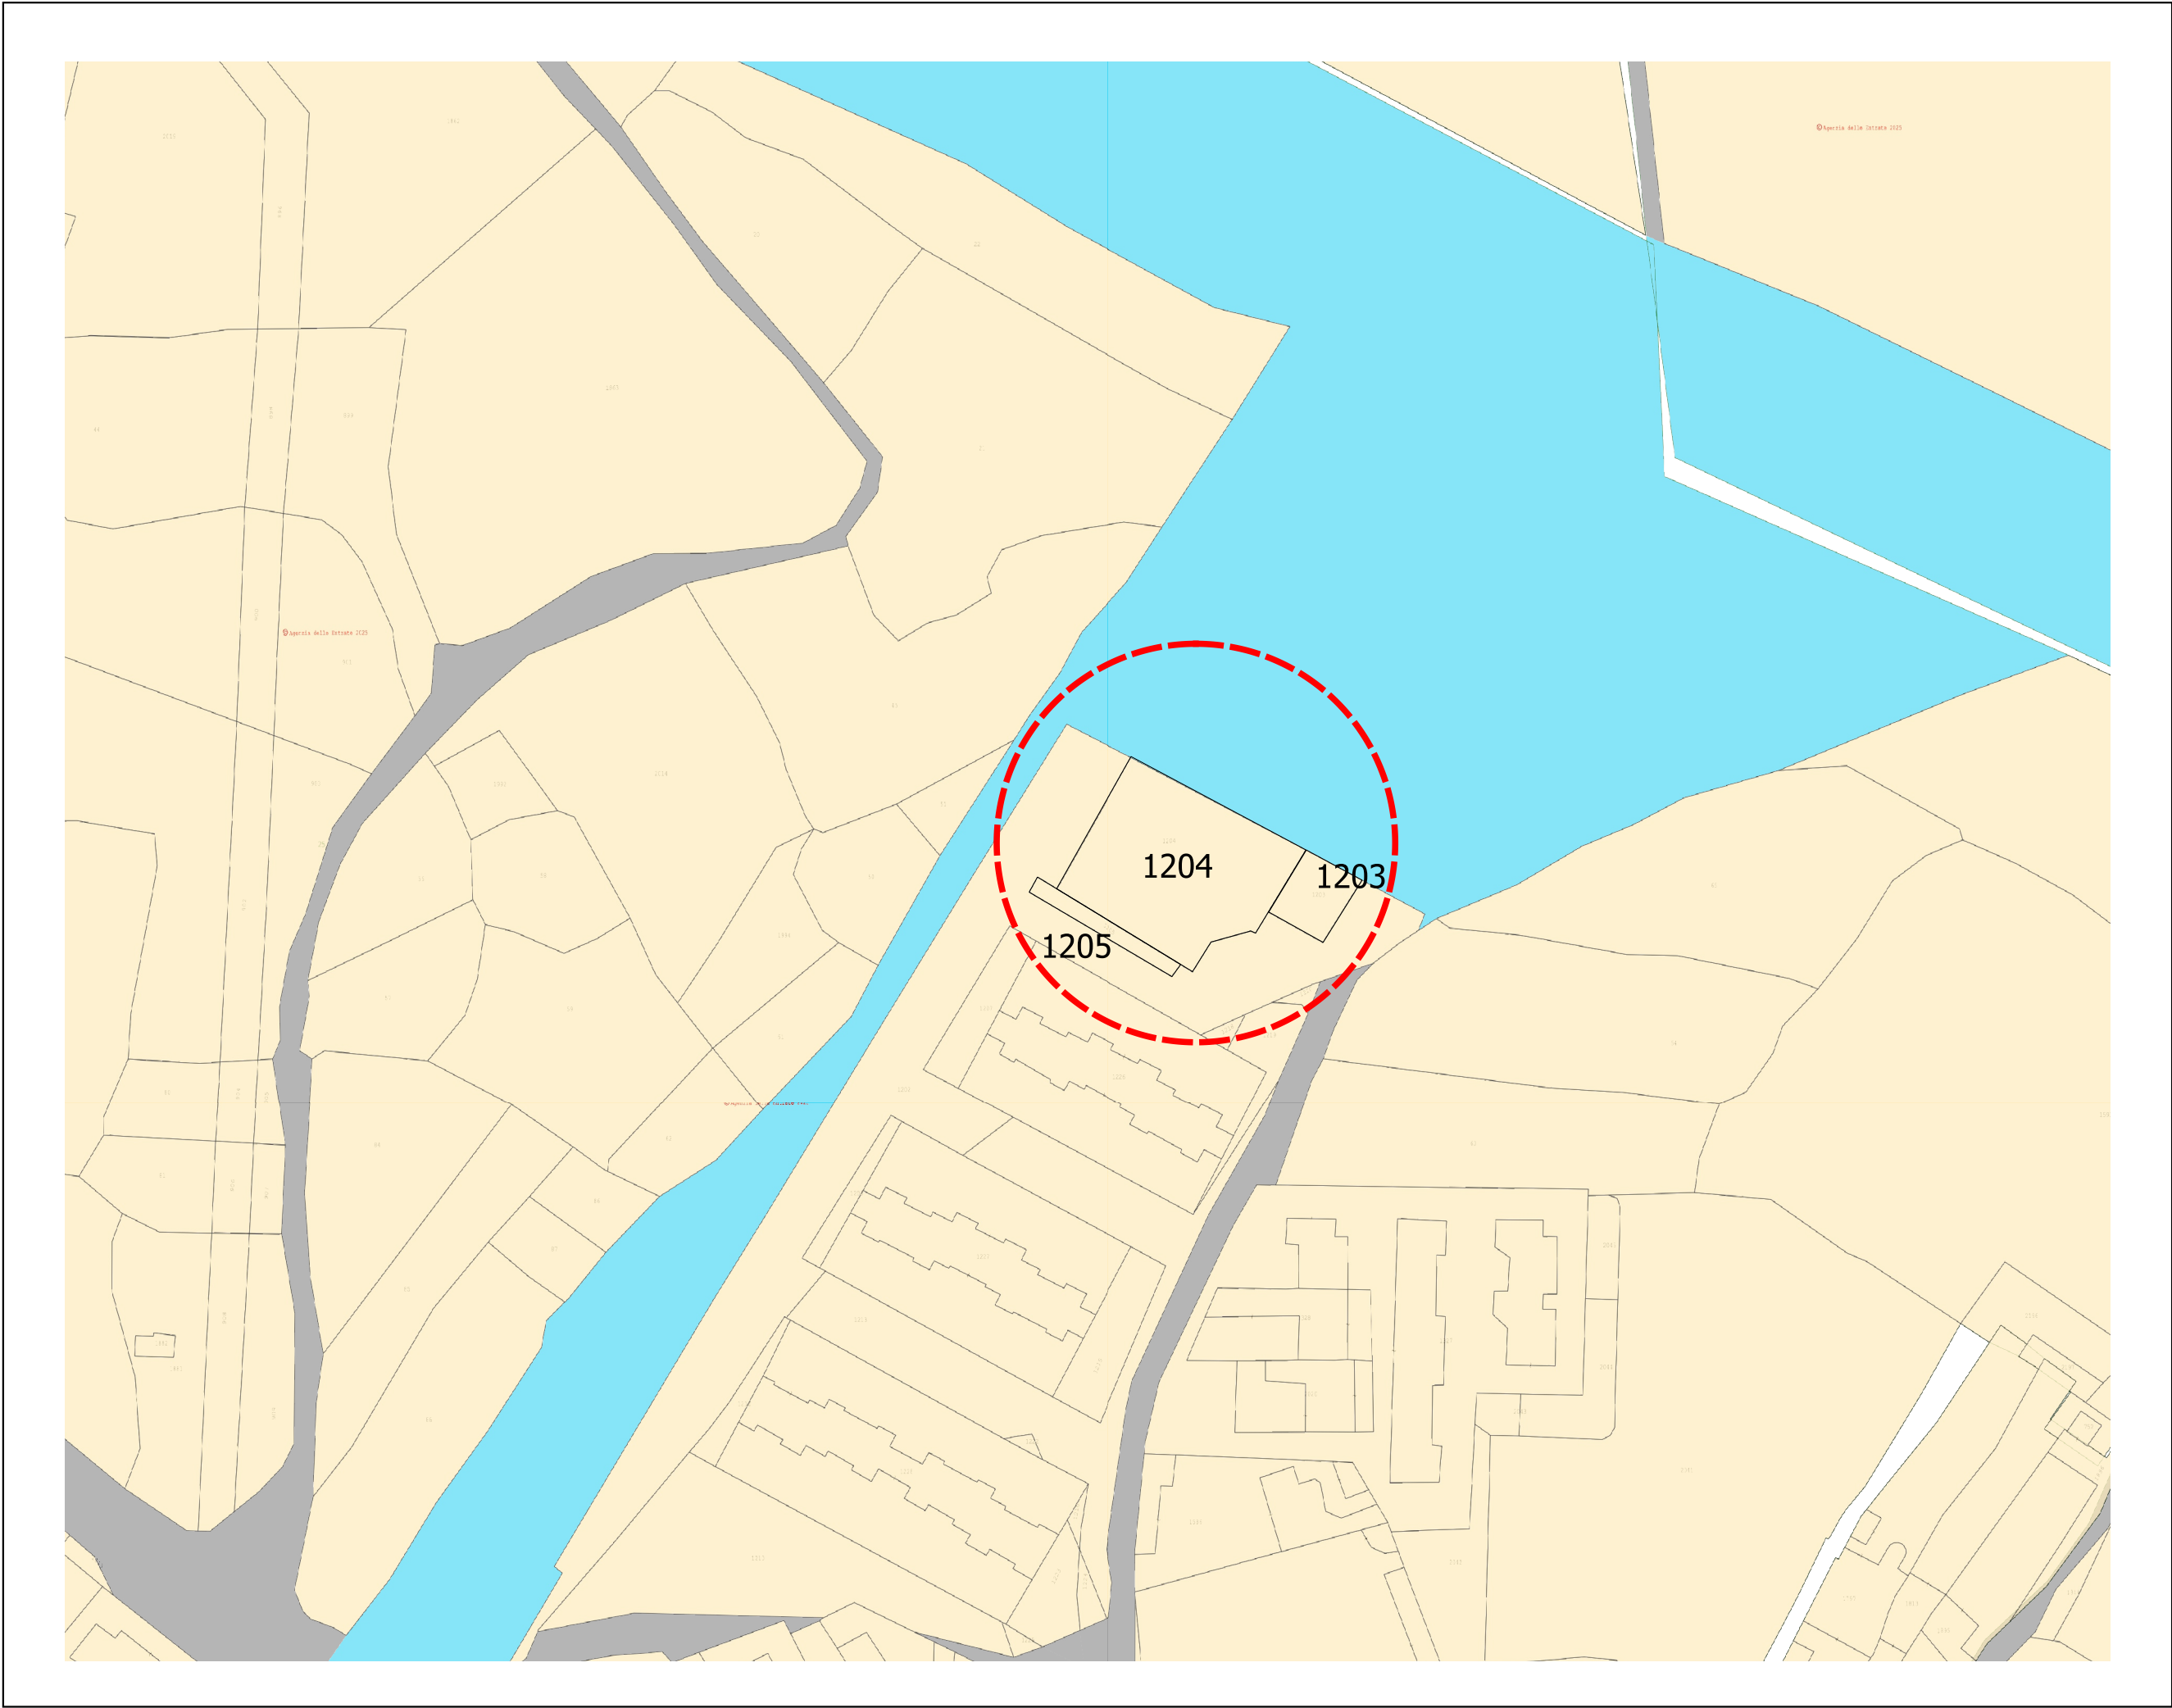

Stralcio Catastale attuale - Scala 1:1.000

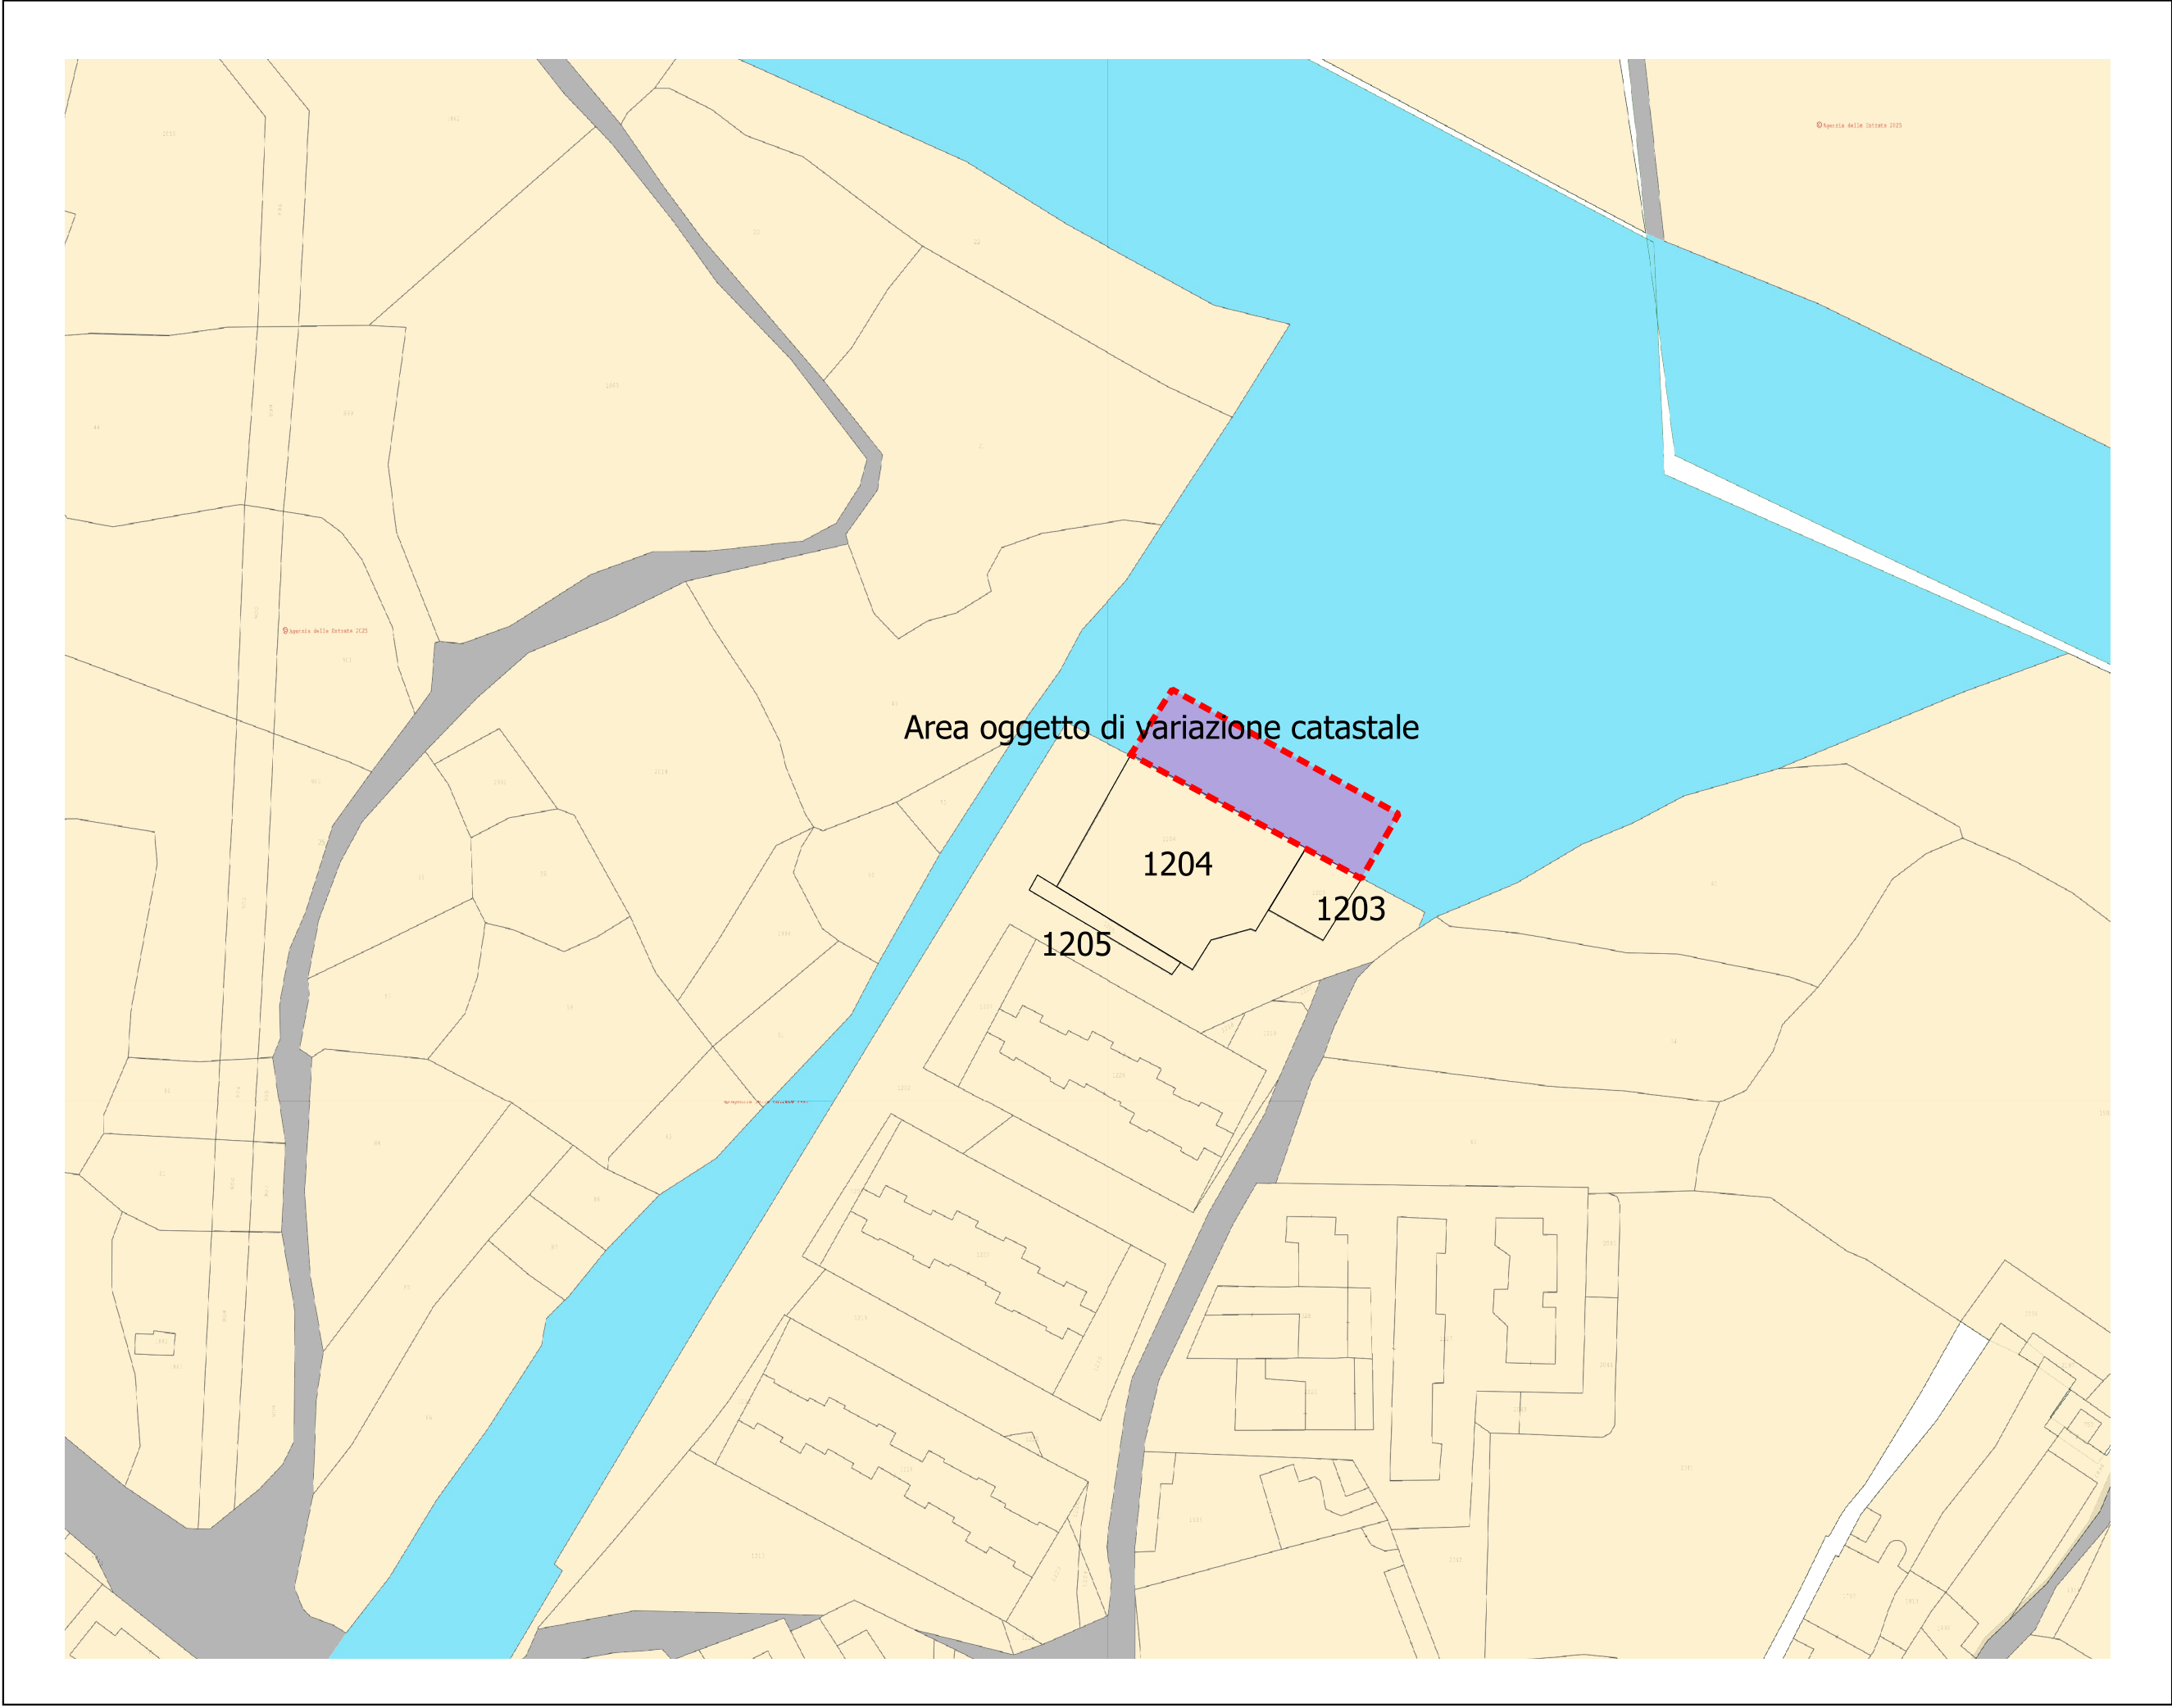

Stralcio Catastale in variante - Scala 1:1.000



COMUNE DI BALLAO
Città Metropolitana di Cagliari



REALIZZAZIONE ECOCENTRO COMUNALE

PROGETTO DI FATTIBILITÀ TECNICA ED ECONOMICA

TAVOLA N. **E.01**

INQUADRAMENTO CATASTALE
STATO ATTUALE E IN VARIANTE

VISTO/VALIDAZIONE

SCALA 1:1.000

IL RESPONSABILE UNICO DI PROGETTO
ING. MARCELLO TEGAS

PROGETTISTA - RESPONSABILE INTEGRAZIONE
PRESTAZIONI SPECIALISTICHE

ORDINE INGEGNERI
PROVINCIA CAGLIARI
N. 7837 Dr. Ing. LAURA VACCA

GEOLOGIA
DOTT. LORENZO OTTELLI

CO-PROGETTISTA
ING. ANDREA MASTIO

CODICE

B	A	L	0	0	1	E	L	G	E	0	1
---	---	---	---	---	---	---	---	---	---	---	---

REV.	DATA	DESCRIZIONE	REDATTO	CONTROLLATO	APPROVATO
00	OTT 2025	Prima emissione	LV	EV	EV