




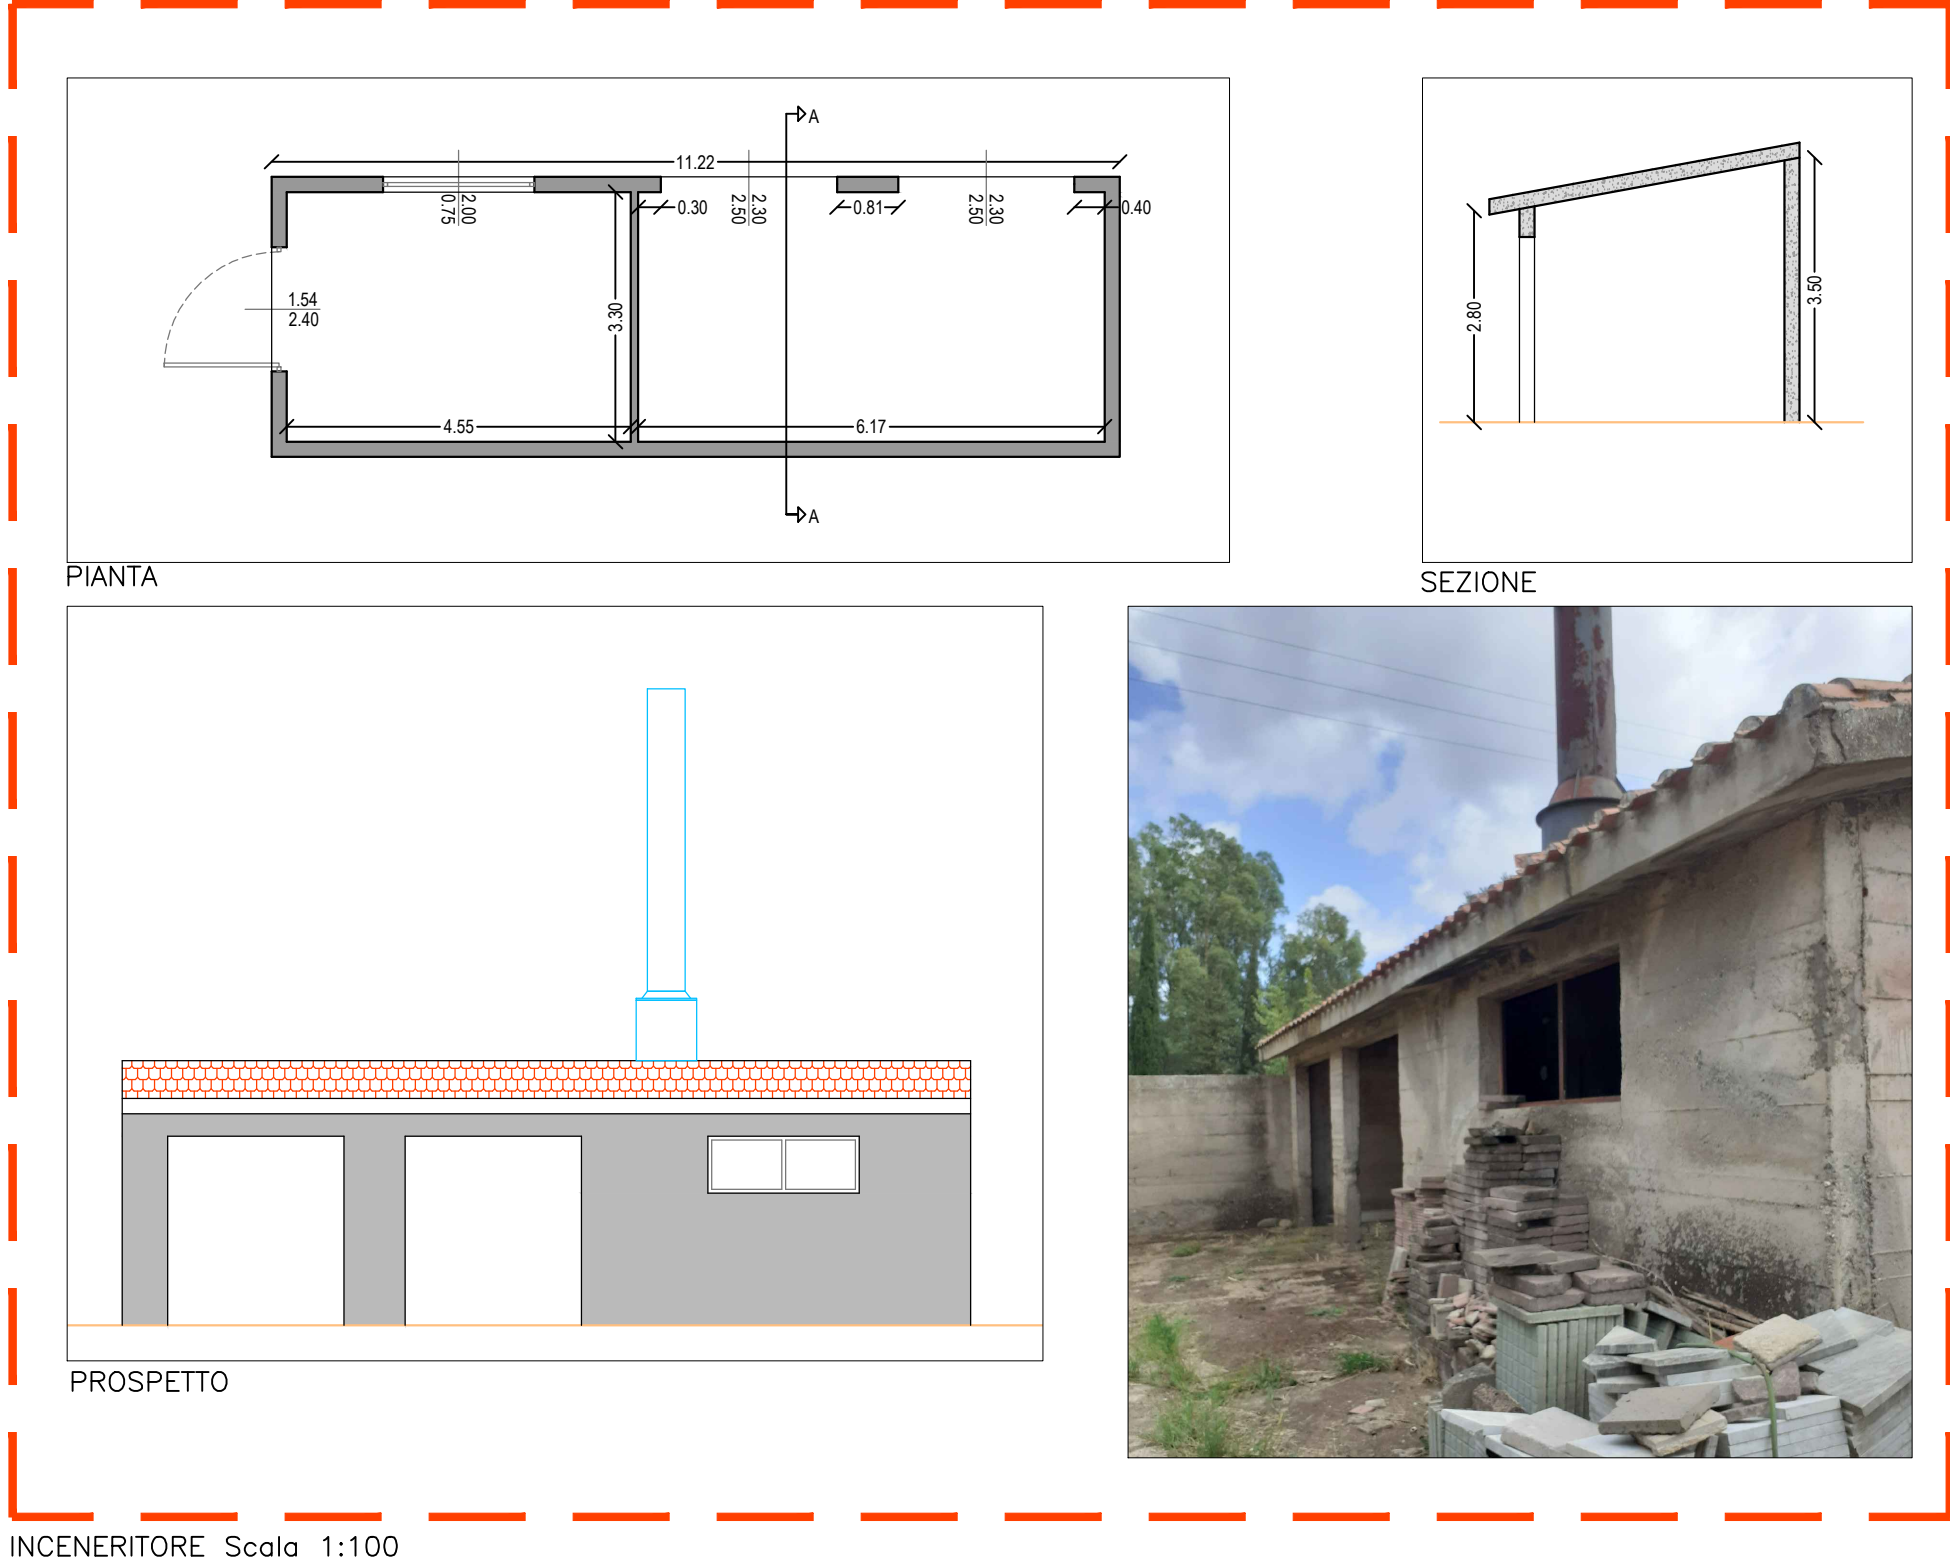


STRUTTURE IN DEMOLIZIONE

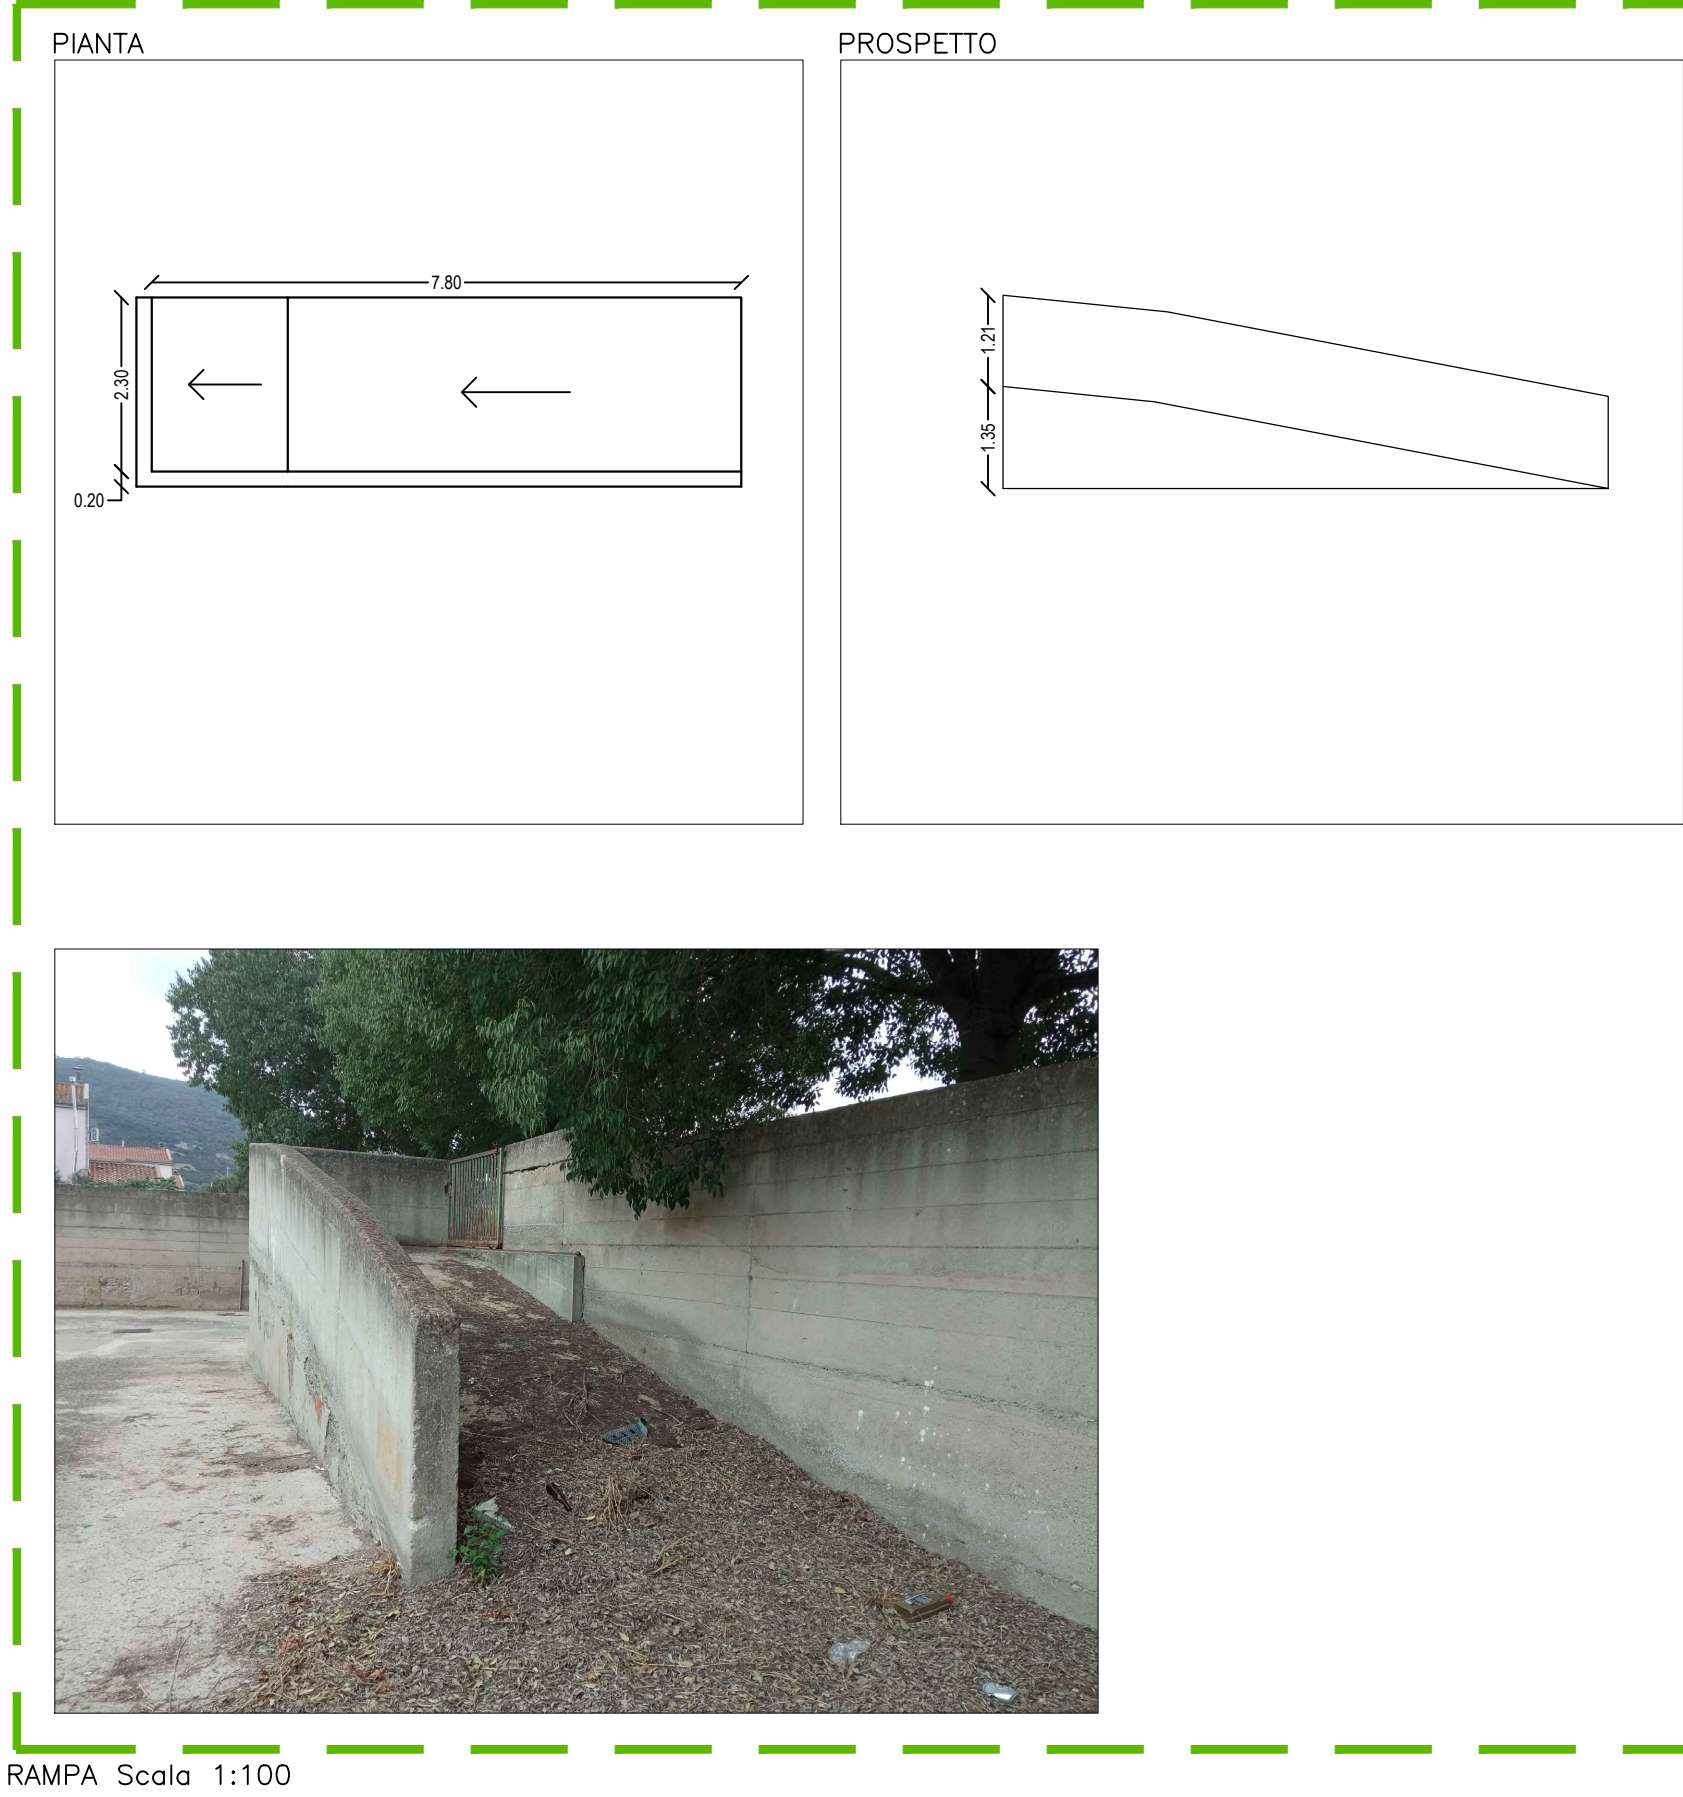

STRUTTURE IN DEMOLIZIONE

INTERVENTI STRALCI FUNZIONALI	
I STRALCIO FUNZIONALE	- Demolizione della struttura accessoria al mattatoio, denominata Trattorio A' nelle tavole grafiche. - Implementazione e riqualificazione del sistema di scarico delle acque meteoriche. - Realizzazione dell'impianto di trattamento acque di prima pioggia. - Realizzazione di pavimentazione in calcestruzzo fonoassorbente nelle parti da sgrindare.
II STRALCIO FUNZIONALE	- Completamento della demolizione del fabbricato accessori al mattatoio non ricompresi nel primo stralcio funzionale. - Realizzazione dell'impianto di illuminazione. - Realizzazione dei box uffici. - Realizzazione dell'impianto di scarico delle acque reflue. - Realizzazione delle reti idriche di distribuzione e allaccio idrico. - Completamento dell'implementazione e riqualificazione del sistema di scarico delle acque meteoriche. - Sostituzione dei cancelli degli accessi sulla via Bordini e sulla via Menu. - Realizzazione di accesso carabile per mezzi pesanti sul la to confinante con l'area Verde Pubblica del Piano di sviluppo economico popolare. - Completamento della pavimentazione del piazzale in calcestruzzo fonoassorbente.

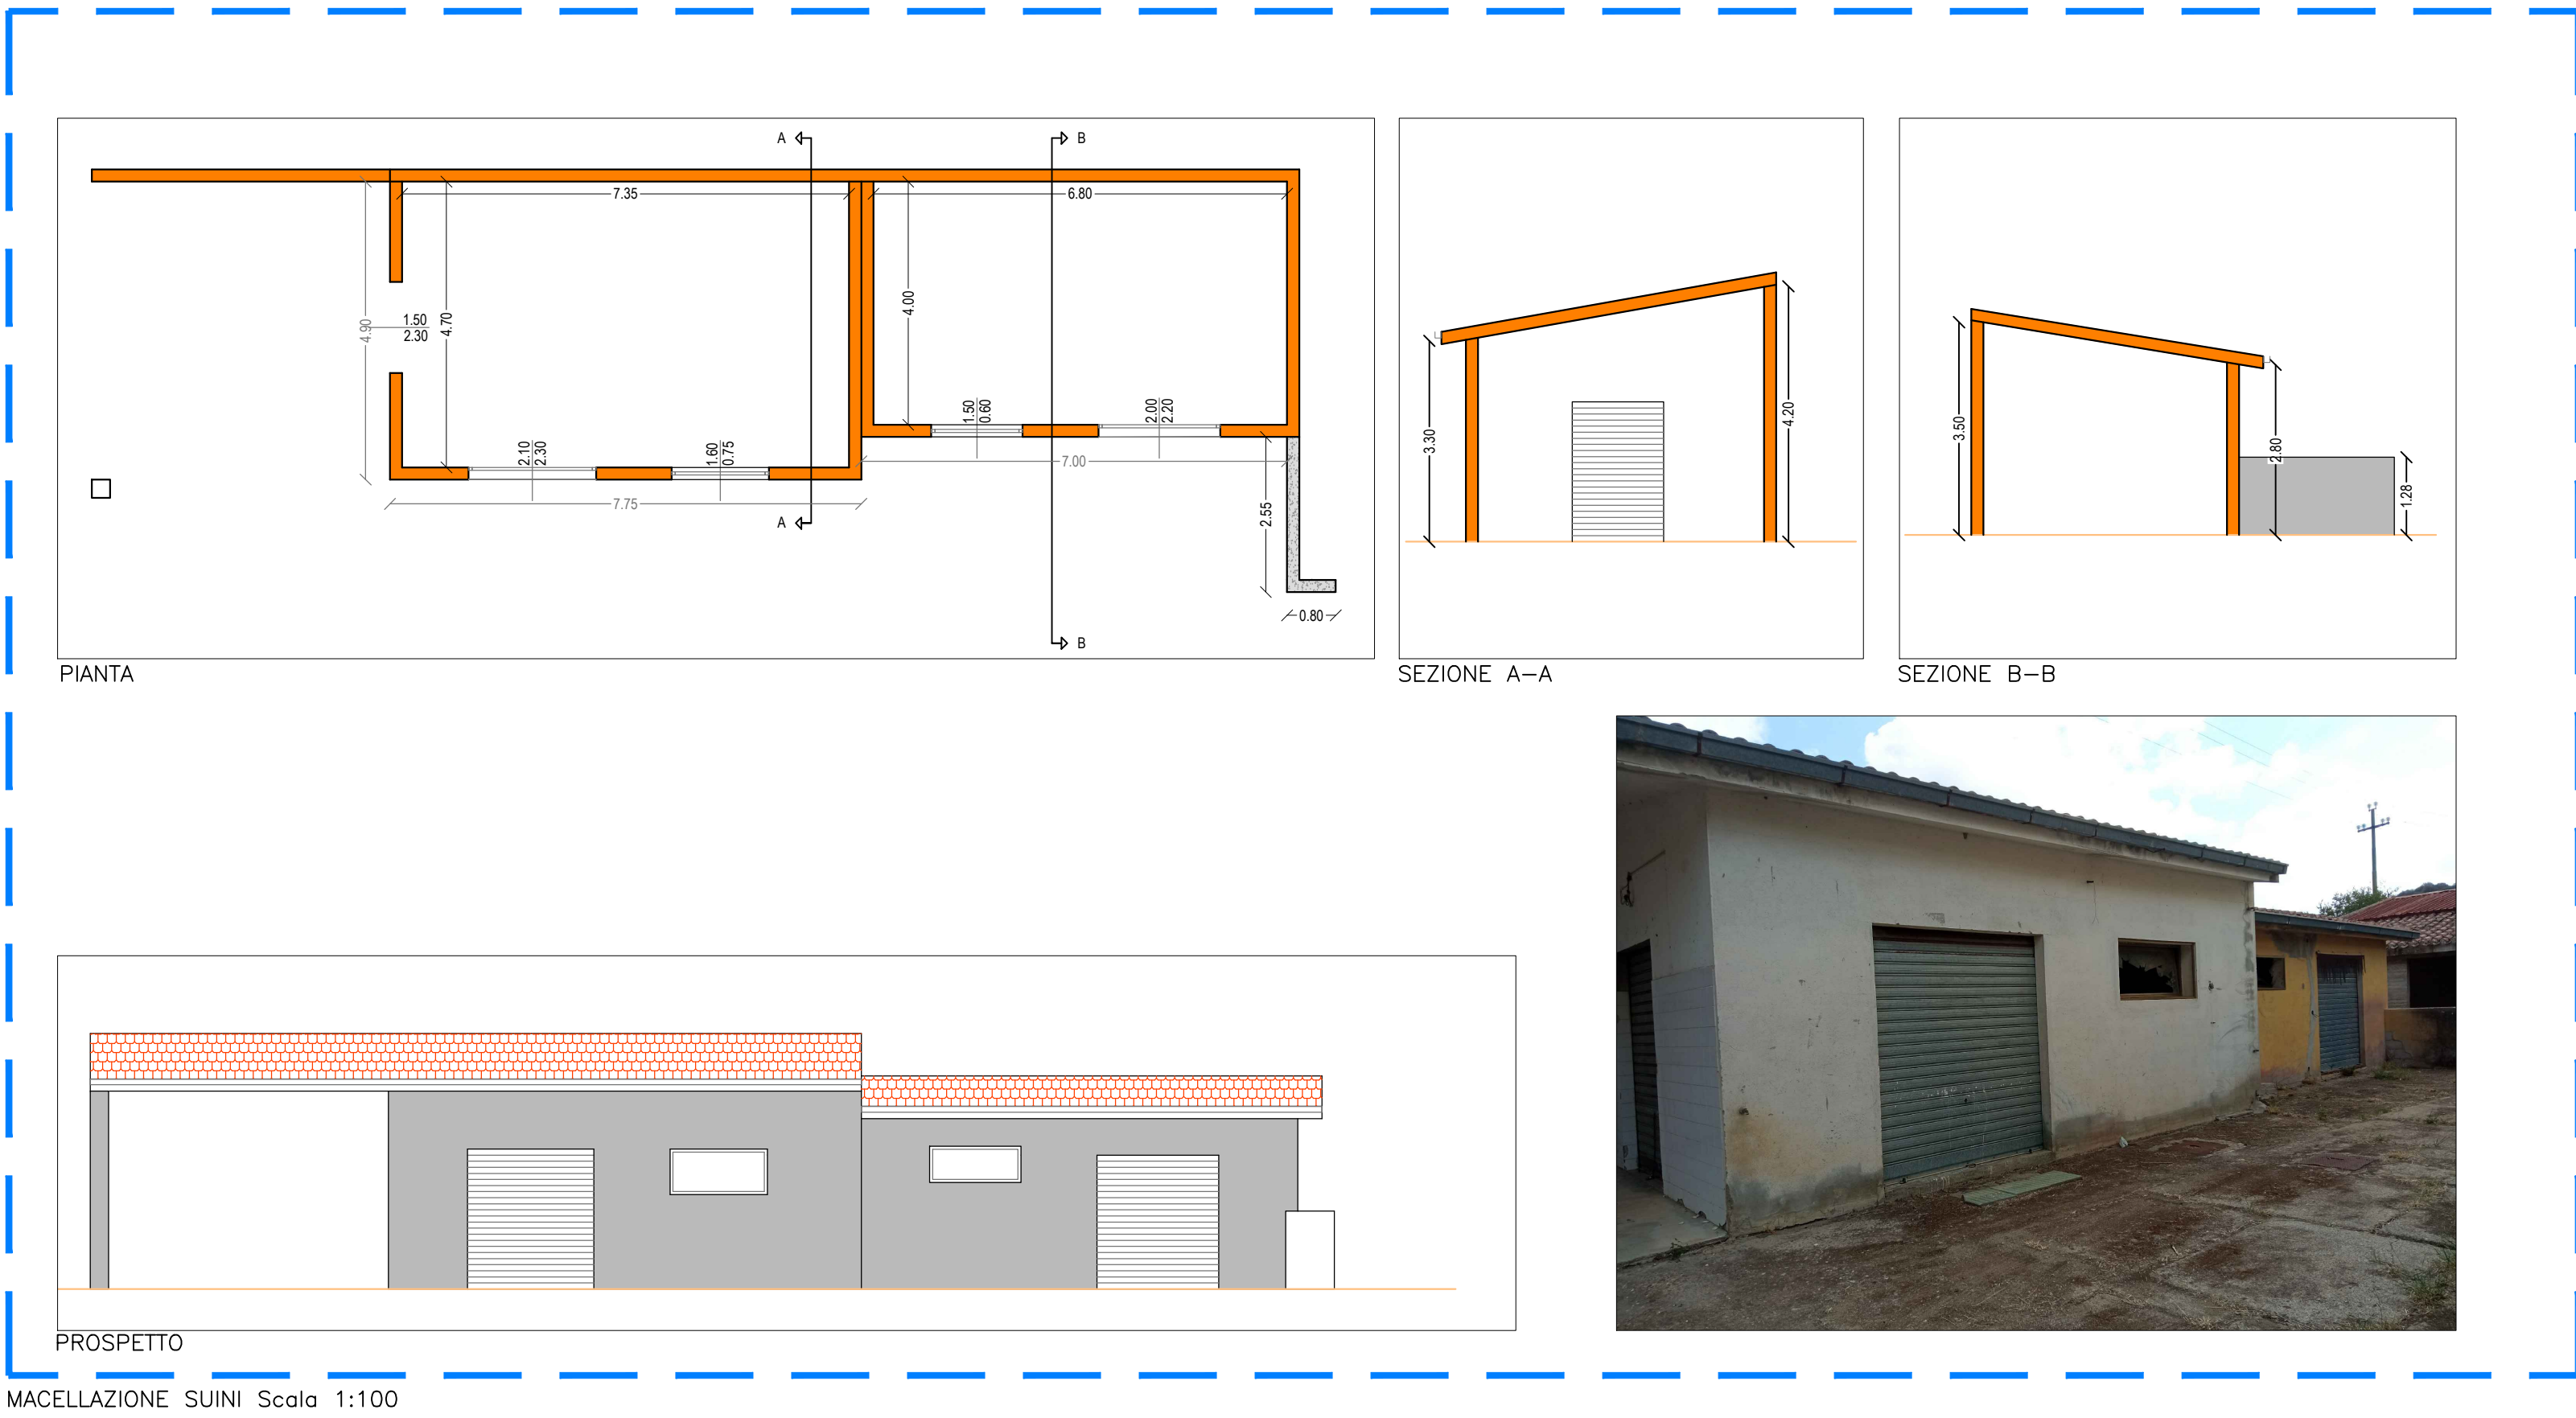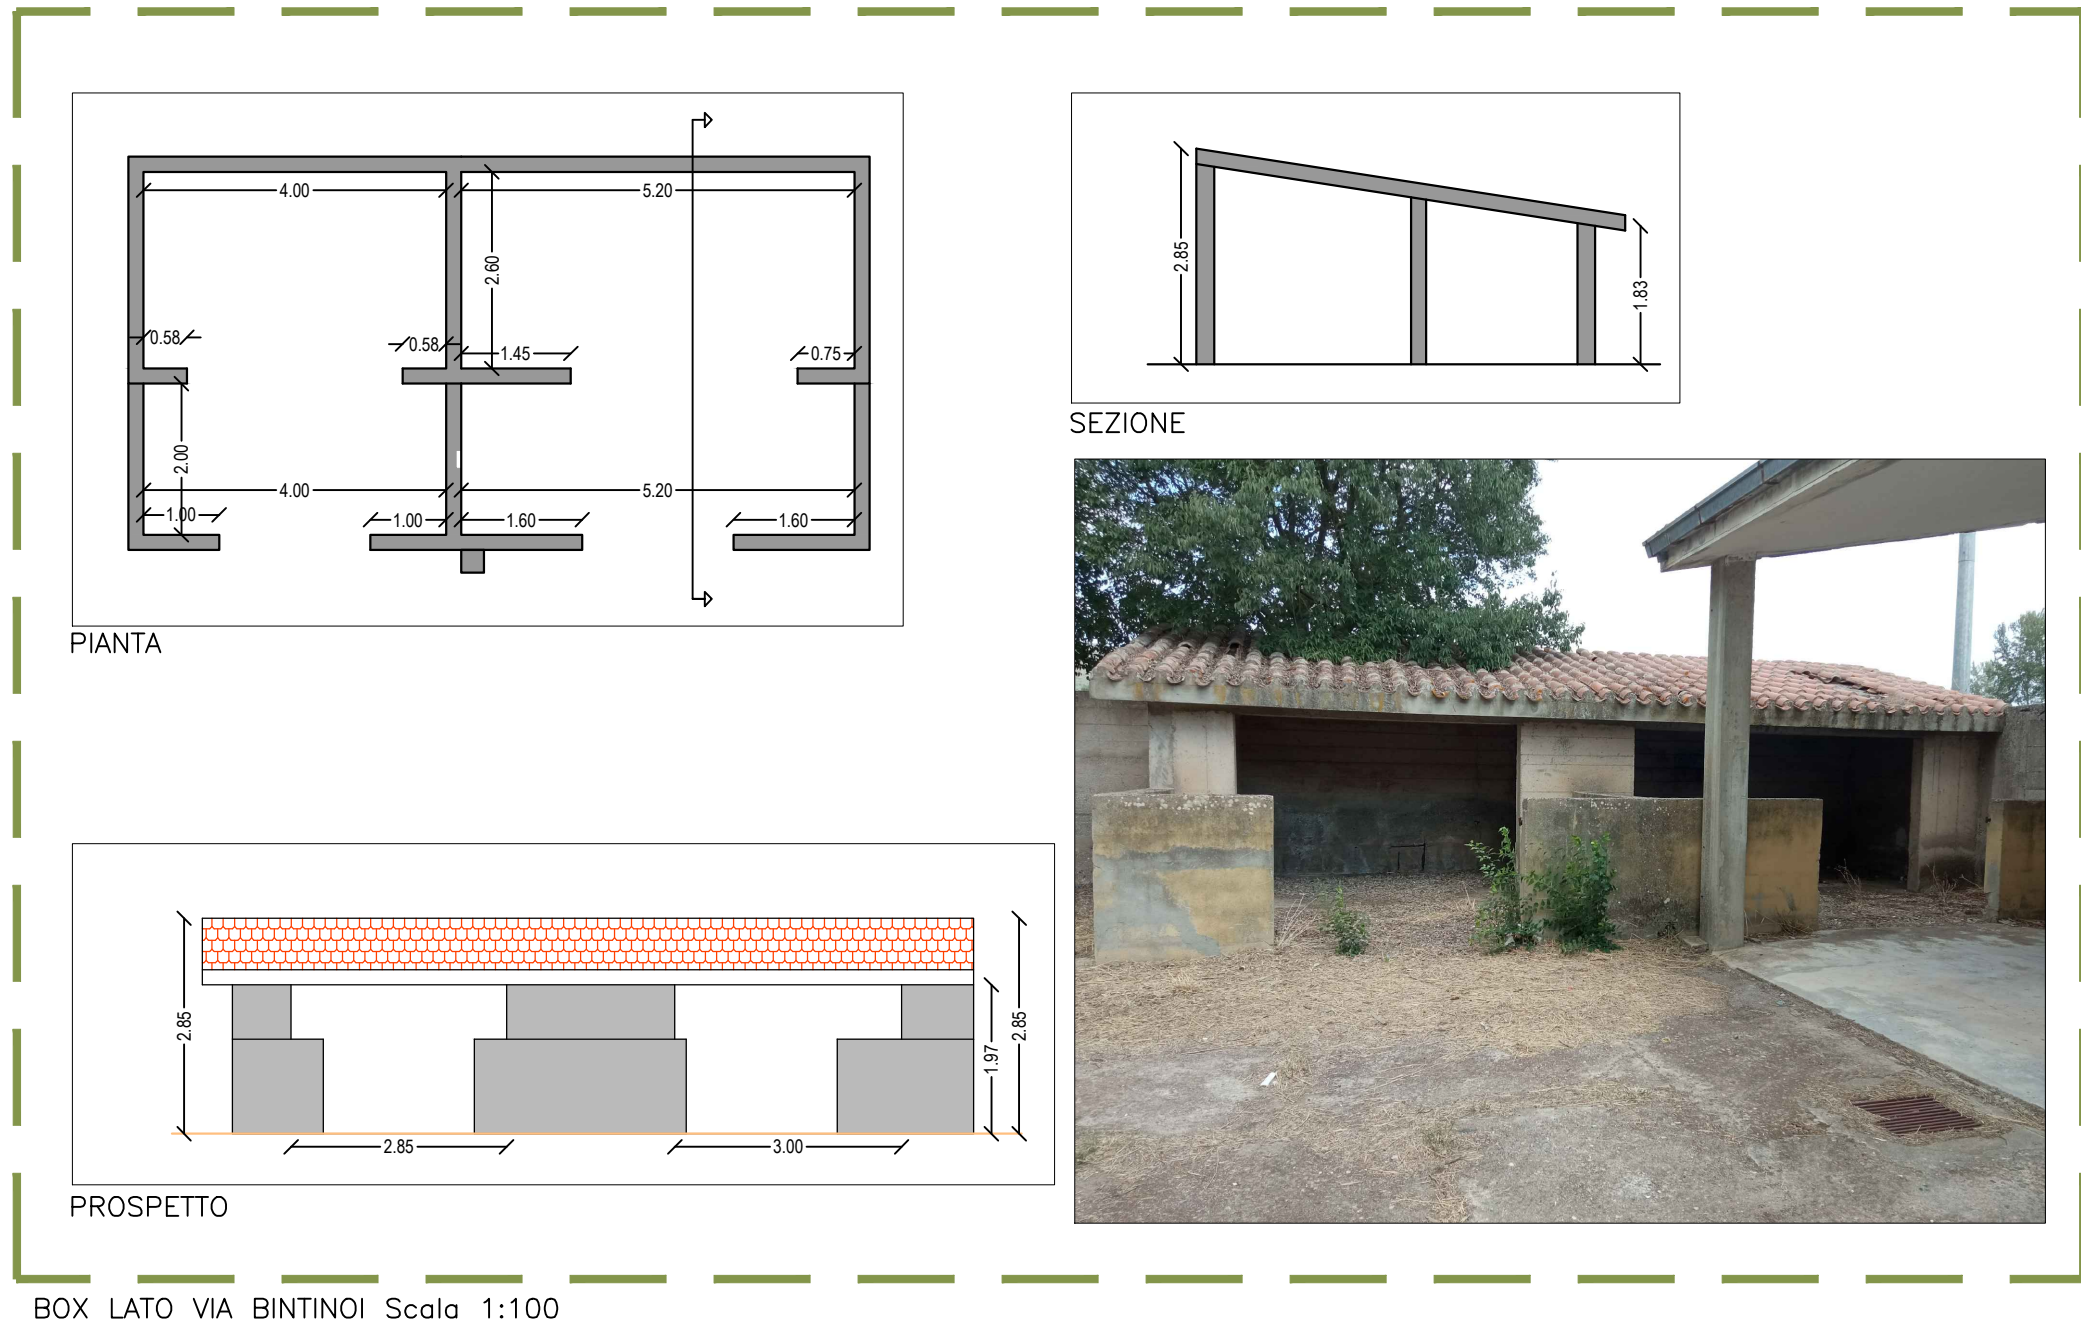

COMUNE DI BALLAO
Città Metropolitana di Cagliari



REALIZZAZIONE ECOCENTRO COMUNALE

PROGETTO DI FATTIBILITÀ TECNICA ED ECONOMICA
TAVOLA N. **F.02**
PIANTE SEZIONI E PROSPETTI EDIFICI E MANUFATTI ESISTENTI

VISTO/VALIDAZIONE				SCALA 1:100			
				IL RESPONSABILE UNICO DI PROGETTO ING. MARCELLO TEGAS			
				PROGETTISTA - RESPONSABILE INTEGRAZIONE PRESTAZIONI SPECIALISTICHE			
				 ORDINE INGEGNERI PROVINCIA CAGLIARI N. 7837 Dr. Ing. LAURA VACCA			
				GEOLOGIA			
				DOTT. LORENZO OTTELLI			
				CO-PROGETTISTA ING. ANDREA MASTIO			
Comitamento		Opera		Servizio		Elaborato	
B A L		0 0 1		E L G		F 0 2	
CODICE							
REV.	DATA	DESCRIZIONE			REDATTO	CONTROLLATO	APPROVATO
00	OTT 2025	Prima emissione			LV	EV	EV