



ORTOFOTO STATO ATTUALE Scala 1:200




PLANIMETRIA PROPOSTA PROGETTUALE Scala 1:200

INTERVENTI STRALO FUNZIONALI	
1 STRALCIO FUNZIONALE	· Denominazione della strada a seconda del materiale, denominata "Fiduciosa A" nella tavola grafica.
	· Implementazione e riqualificazione del sistema di scarico delle acque meteoriche.
	· Realizzazione dell'impianto di trattamento acque di primo pioggia.
	· Realizzazione di permeabilizzazione in asfalto drenante in corrispondenza delle parti da ripristinare.
2 STRALCIO FUNZIONALE	· Completamento della demolizione dei fabbricati accessori al mattatoio non ricompresi nel primo stralcio funzionale.
	· Realizzazione dell'impianto di fognatura.
	· Realizzazione di box ufficio.
	· Realizzazione dell'impianto di scarico delle acque reflue.
	· Realizzazione della rete idrica di distribuzione e allaccio idrico.
	· Completamento dell'implementazione e riqualificazione del sistema di scarico delle acque meteoriche.
	· Sostituzione dei cancelli degli accessi sulla via Bertini e sulla via Merello.
	· Realizzazione di accesso carrabile per mezzo pesanti sul tr. in corrispondenza con l'area Verde Pubblica del Piano di urbanizzazione pubblica.
	· Completamento della pavimentazione del piazzale in corrispondenza della Barriera.
	· Completamento della pavimentazione del piazzale in corrispondenza della Barriera.



COMUNE DI BALLAO
Città Metropolitana di Cagliari

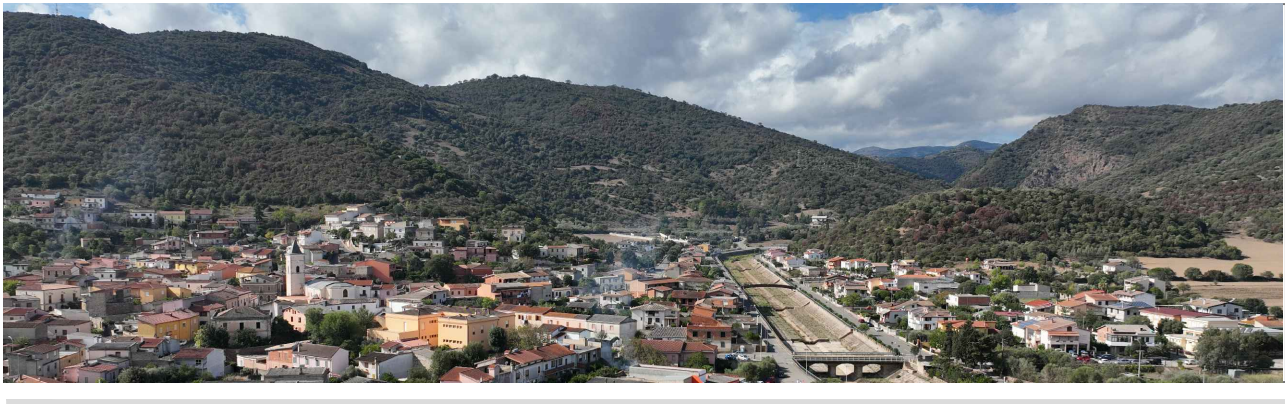

REALIZZAZIONE ECOCENTRO COMUNALE

TAVOLA N. **G.01**
PROGETTO DI FATTIBILITÀ TECNICA ED ECONOMICA
PLANIMETRIA PARTICOLAREGGIATA
STATO ATTUALE E PROPOSTA PROGETTUALE

VISTO/VALIDAZIONE	
IL RESPONSABILE UNICO DI PROGETTO ING. MARCELLO TEGAS	
PROGETTISTA - RESPONSABILE INTEGRAZIONE PRESTAZIONI SPECIALISTICHE	
ORDINE INGEGNERI PROVINCIA CAGLIARI N. 7857 Dr. Ing. LAURA VACCA	
GEOLOGIA DOTT. LORENZO OTTELLI CO-PROGETTISTA ING. ANDREA MASTIO	

SCALA 1:100

Comune Opera Settore Elaborato
CODICE B A L 0 0 1 E L G G 0 1

REV.	DATA	DESCRIZIONE	REDATTO	CONTROLLATO	APPROVATO
00	OTT 2025	Prima emissione	LV	EV	EV