


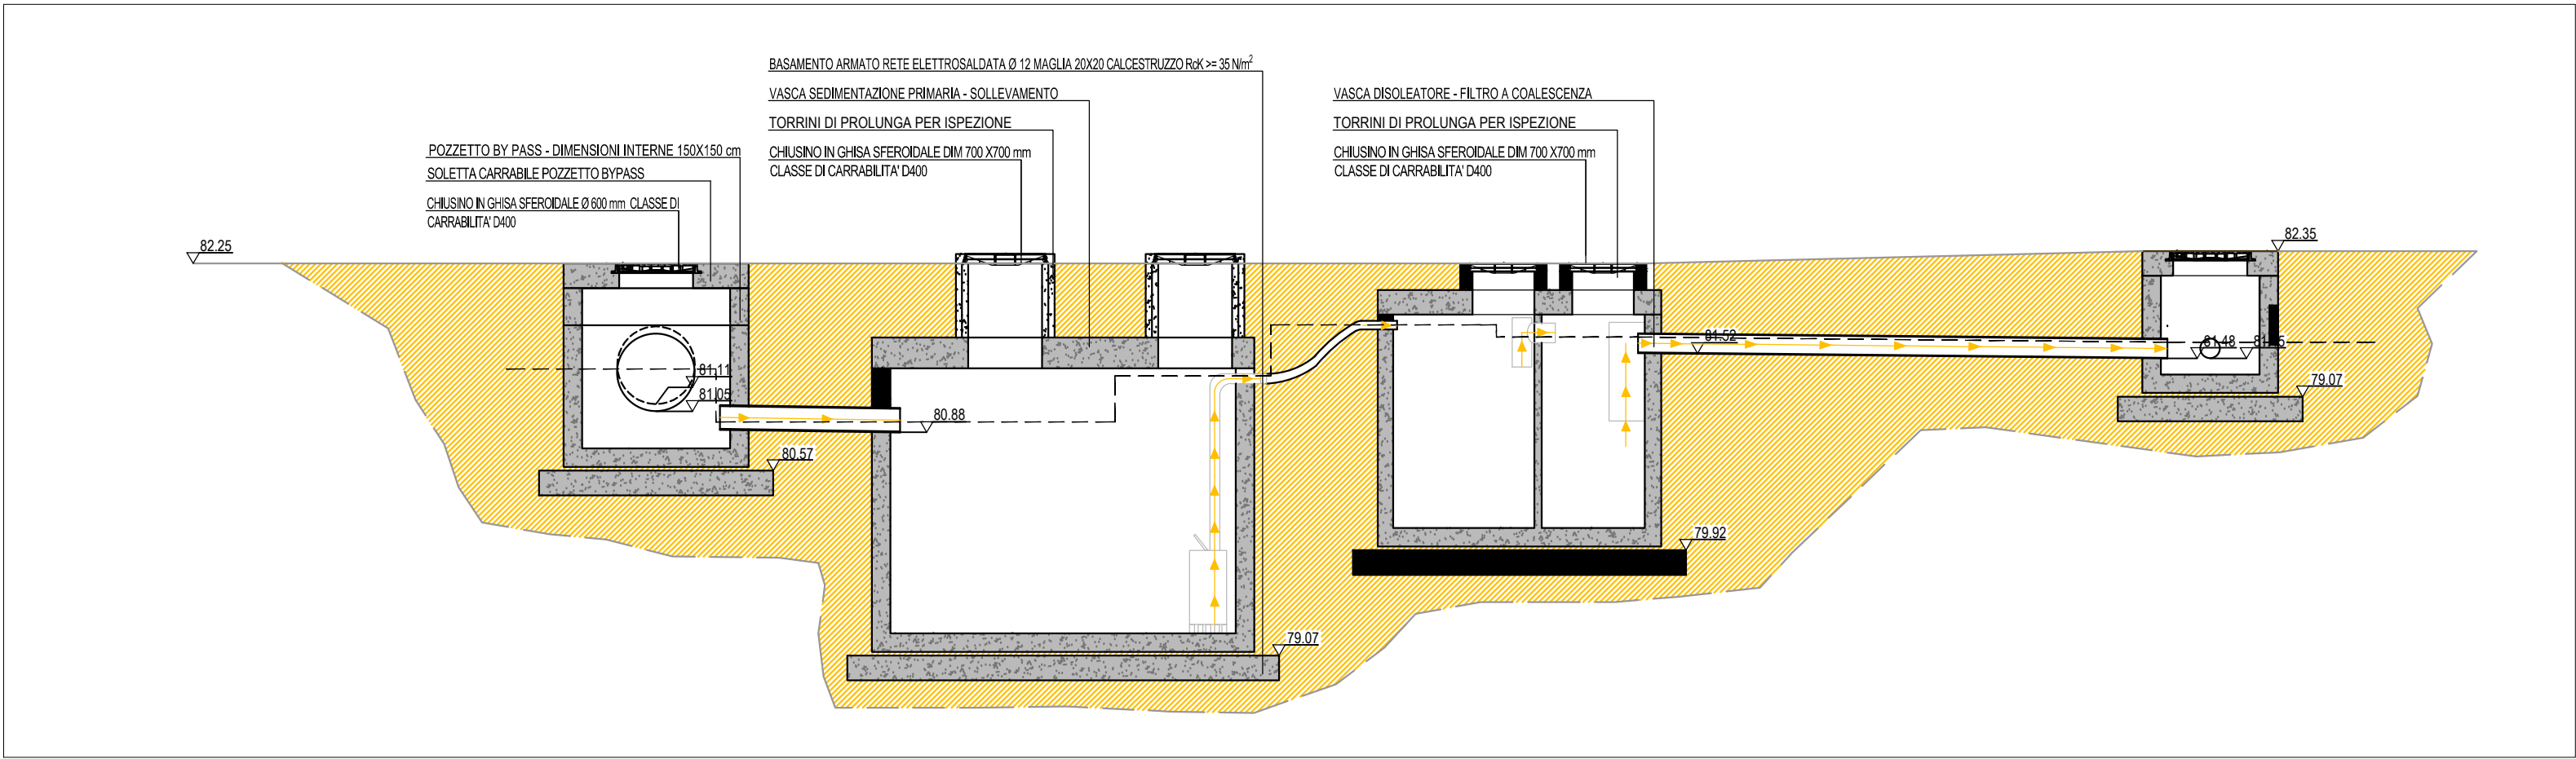

IMPIANTO TRATTAMENTO ACQUE DI PRIMA PIOGGIA _ SEZIONE LATERALE B-B

Scala 1:50

CARATTERISTICHE VASCHETTE APP. E ACCESSORI PRESCRIZIONI E INDICAZIONI MATERIALI			
TABELLA ELEMENTI	CALCESTRUZZO		ACCIAIO / ARMATURA / MATERIALE
	DIMENSIONI	CLASSE DI RESISTENZA	CLASSE DI ESPOSIZIONE
POZZETTO DEVIATORE / DISOLTORE	Ø int. 150 / 150 X 140 sq. 20 cm	CLASSE C25/30	
VASCHETTE DEVIATORE / DISOLTORE	Ø int. 310 X 240 X 25 sq. 14 cm	CLASSE C35/45 - S4	XCA
POZZETTO D'ANGOLO / ISPEZIONE	Ø int. 100 X 100 X 100 mm X 15 cm	CLASSE C25/30	
OTTURATORE A GALLEGGIANTE	DN Ø 200		ACCIAIO INOX AISI 304
FILTRO ASSORBENTE A COALESCENZA			POLIURETANO ESPANSO

PRESCRIZIONI E INDICAZIONI MATERIALI
BASFAMENTO DI FONDAZIONE

CALCESTRUZZO SOTTOFONDAZIONI: Classe di resistenza a compressione C16 / 20

CALCESTRUZZO STRUTTURE DI FONDAZIONE: Fibroinforzato - Classe di resistenza a compressione C28 / 35 - classe di esposizione XC2 Massimo rapporto A/C 0,45 - Classe di consistenza S4 - Copriferro minimo 4.00 cm - Conforme alla norma UNI EN 206-1 e alle istruzioni UNI 11104

ACCIAIO DI ARMATURA: B 450C


COPRIFERRO NETTO: Strutture in elevazione S=4.00 cm - Strutture a contatto con il terreno S=4.00 cm

15

15


15

15

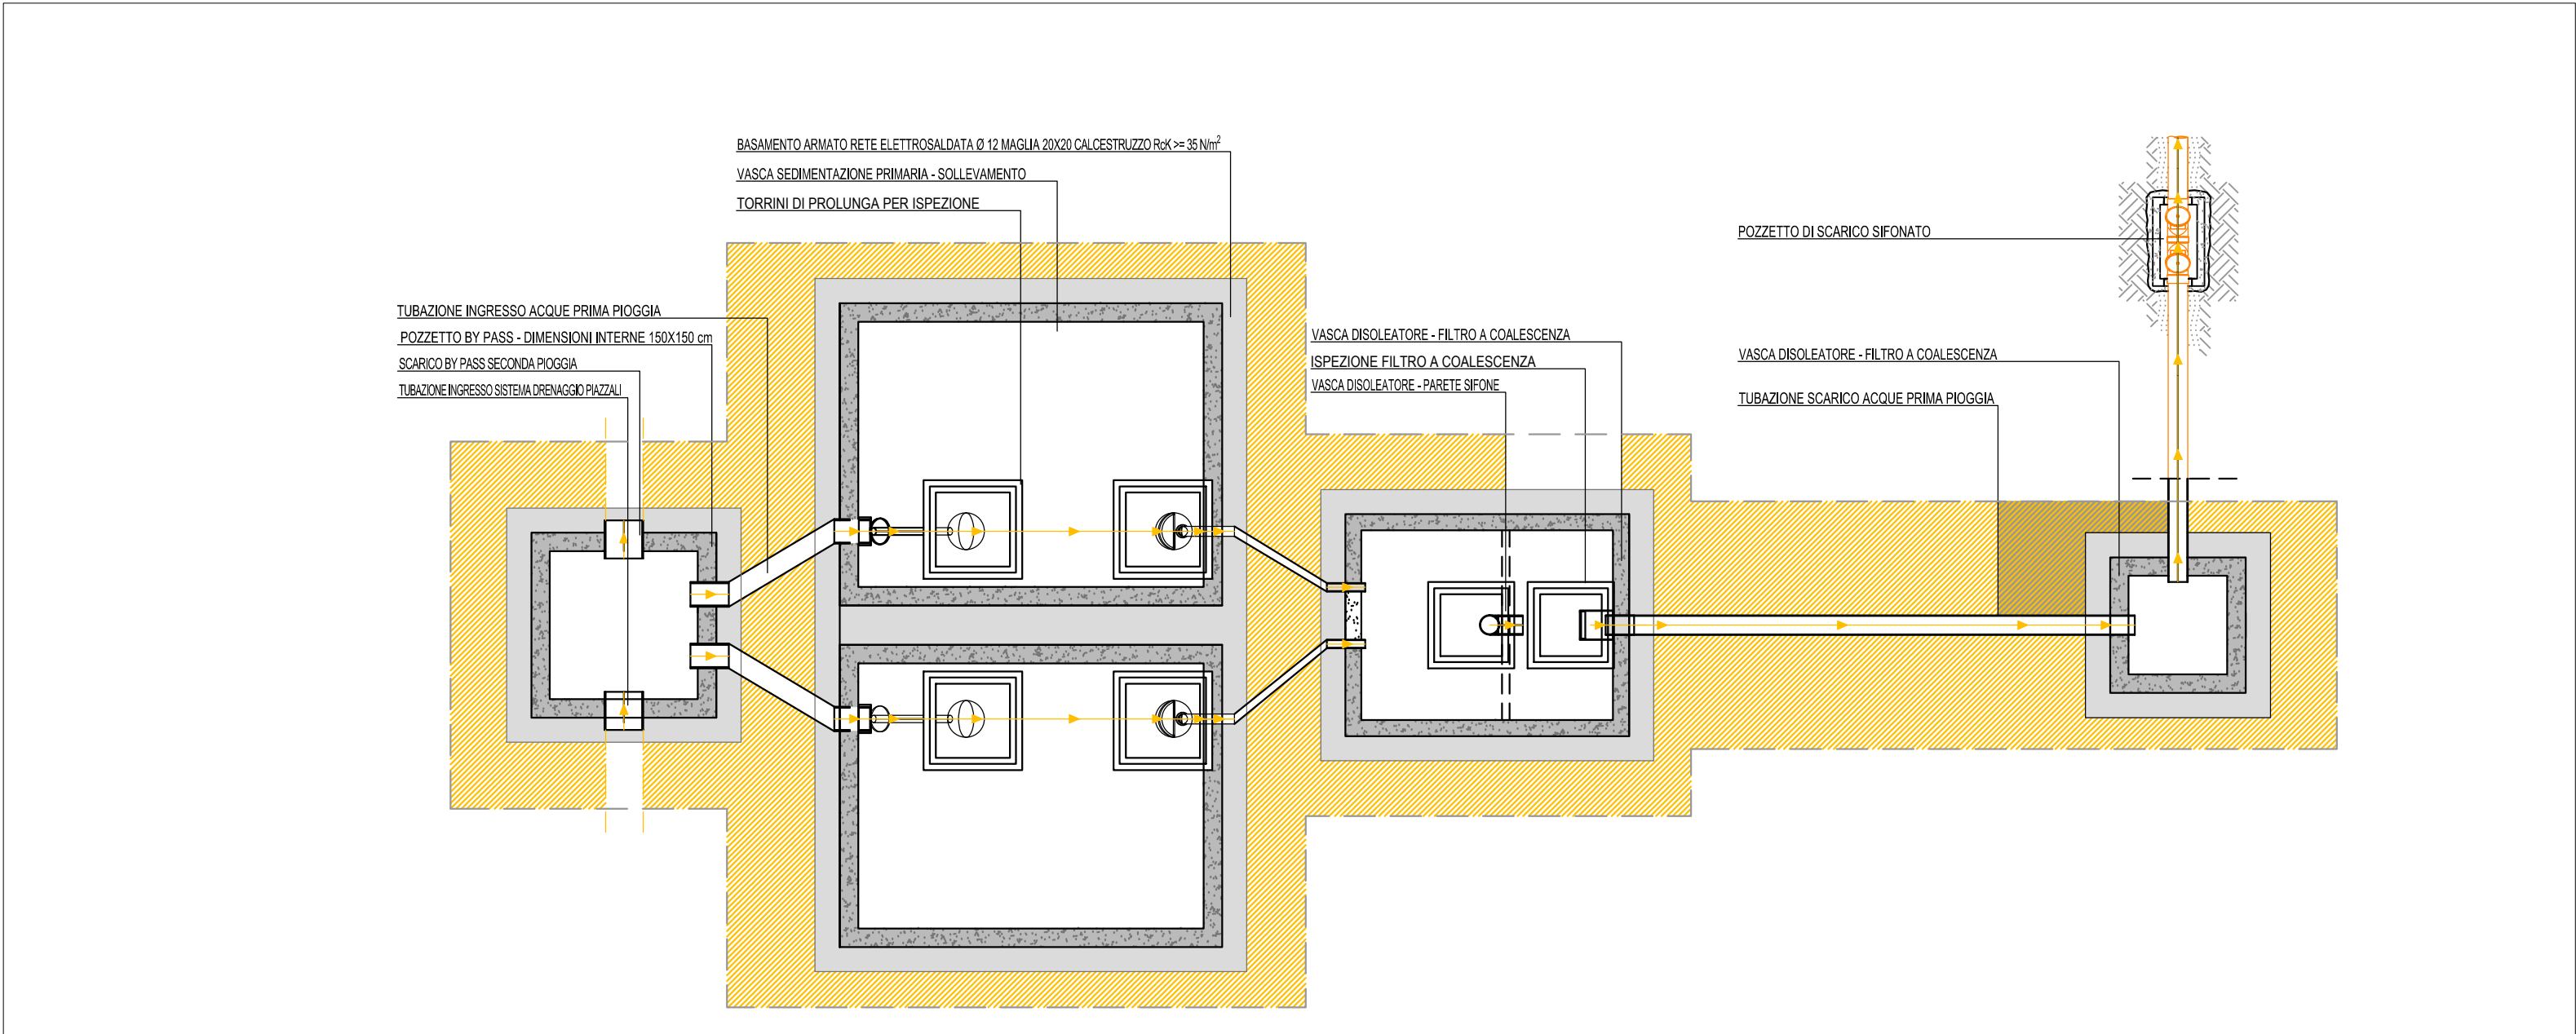

IMPIANTO TRATTAMENTO ACQUE DI PRIMA PIOGGIA _ PIANTA SEZIONE A-A

Scala 1:50

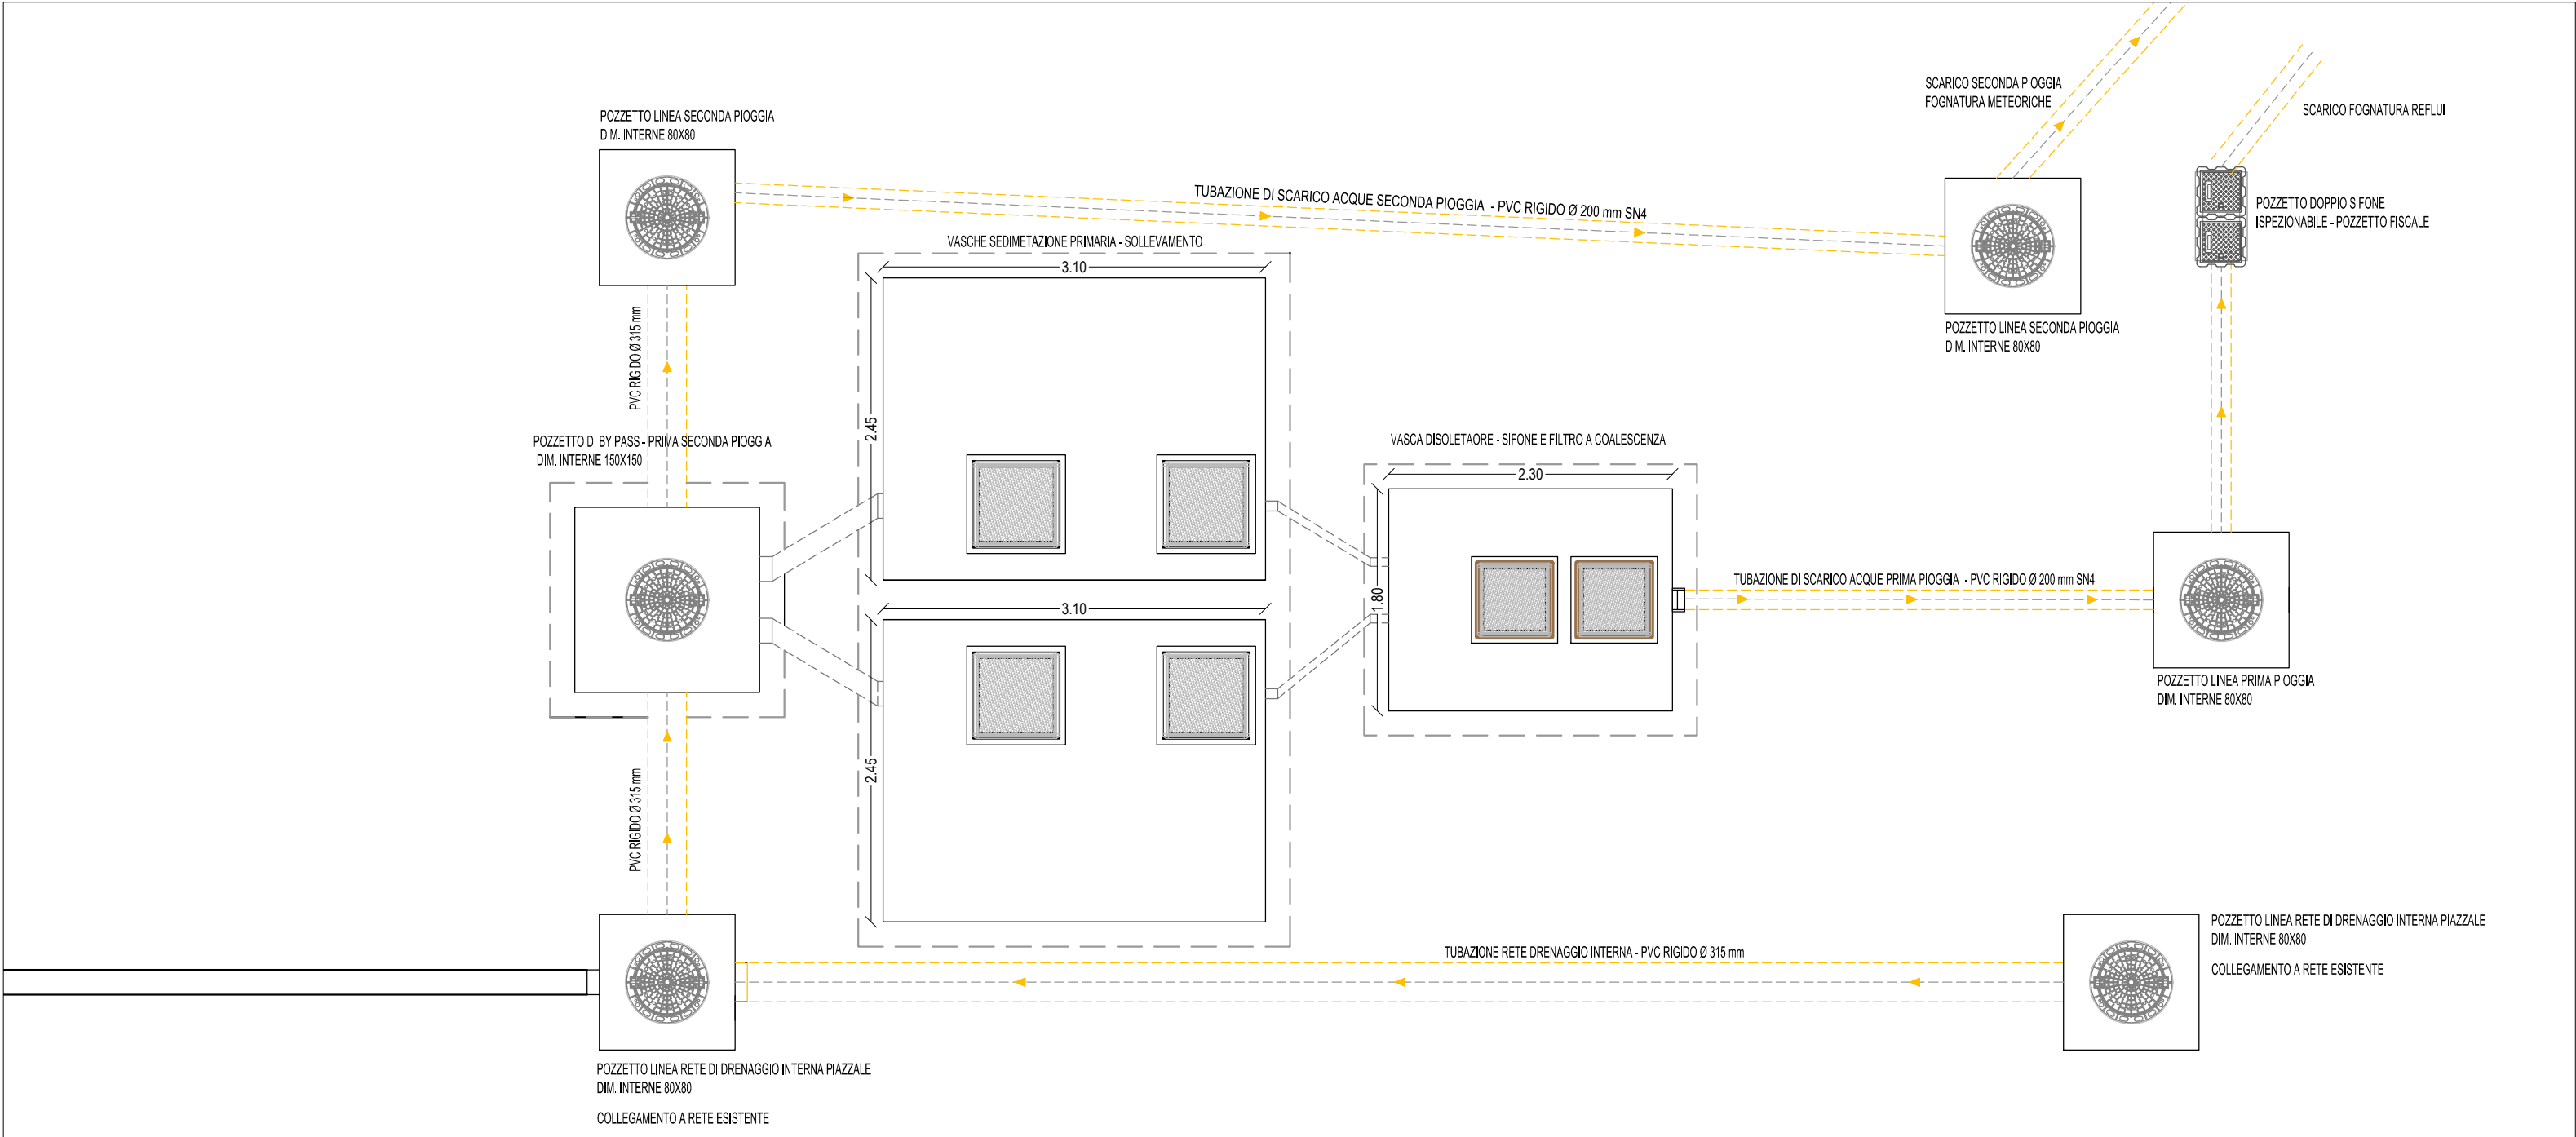

IMPIANTO TRATTAMENTO ACQUE DI PRIMA PIOGGIA _ SISTEMA COMPLESSIVO LIVELLO 0 - PIANTA

Scala 1:50



COMUNE DI BALLAO

Città Metropolitana di Cagliari



REALIZZAZIONE ECOCENTRO COMUNALE

PROGETTO DI FATTIBILITÀ TECNICA ED ECONOMICA

TAVOLA N.

H.03

DETTAGLIO IMPIANTO TRATTAMENTO ACQUE DI PRIMA PIOGGIA

VISTO/VALIDAZIONE

SCALA

1:50

IL RESPONSABILE UNICO DI PROGETTO
ING. MARCELLO TEGAS

PROGETTISTA - RESPONSABILE INTEGRAZIONE
PRESTAZIONI SPECIALISTICHE

ORDINE INGEGNERI
PROVINCIA CAGLIARI
N. 7837 Dr. Ing. LAURA VACCA

GEOLOGIA

DOTT. LORENZO OTTELLI

CO-PROGETTISTA
ING. ANDREA MASTIO

COMITENTE Opera Settore Elaborato
CODICE B A L 0 0 1 E L G H 0 3

REV.	DATA	DESCRIZIONE	REDATTO	CONTROLLATO	APPROVATO
00	OTT 2025	Prima emissione	LV	EV	EV