



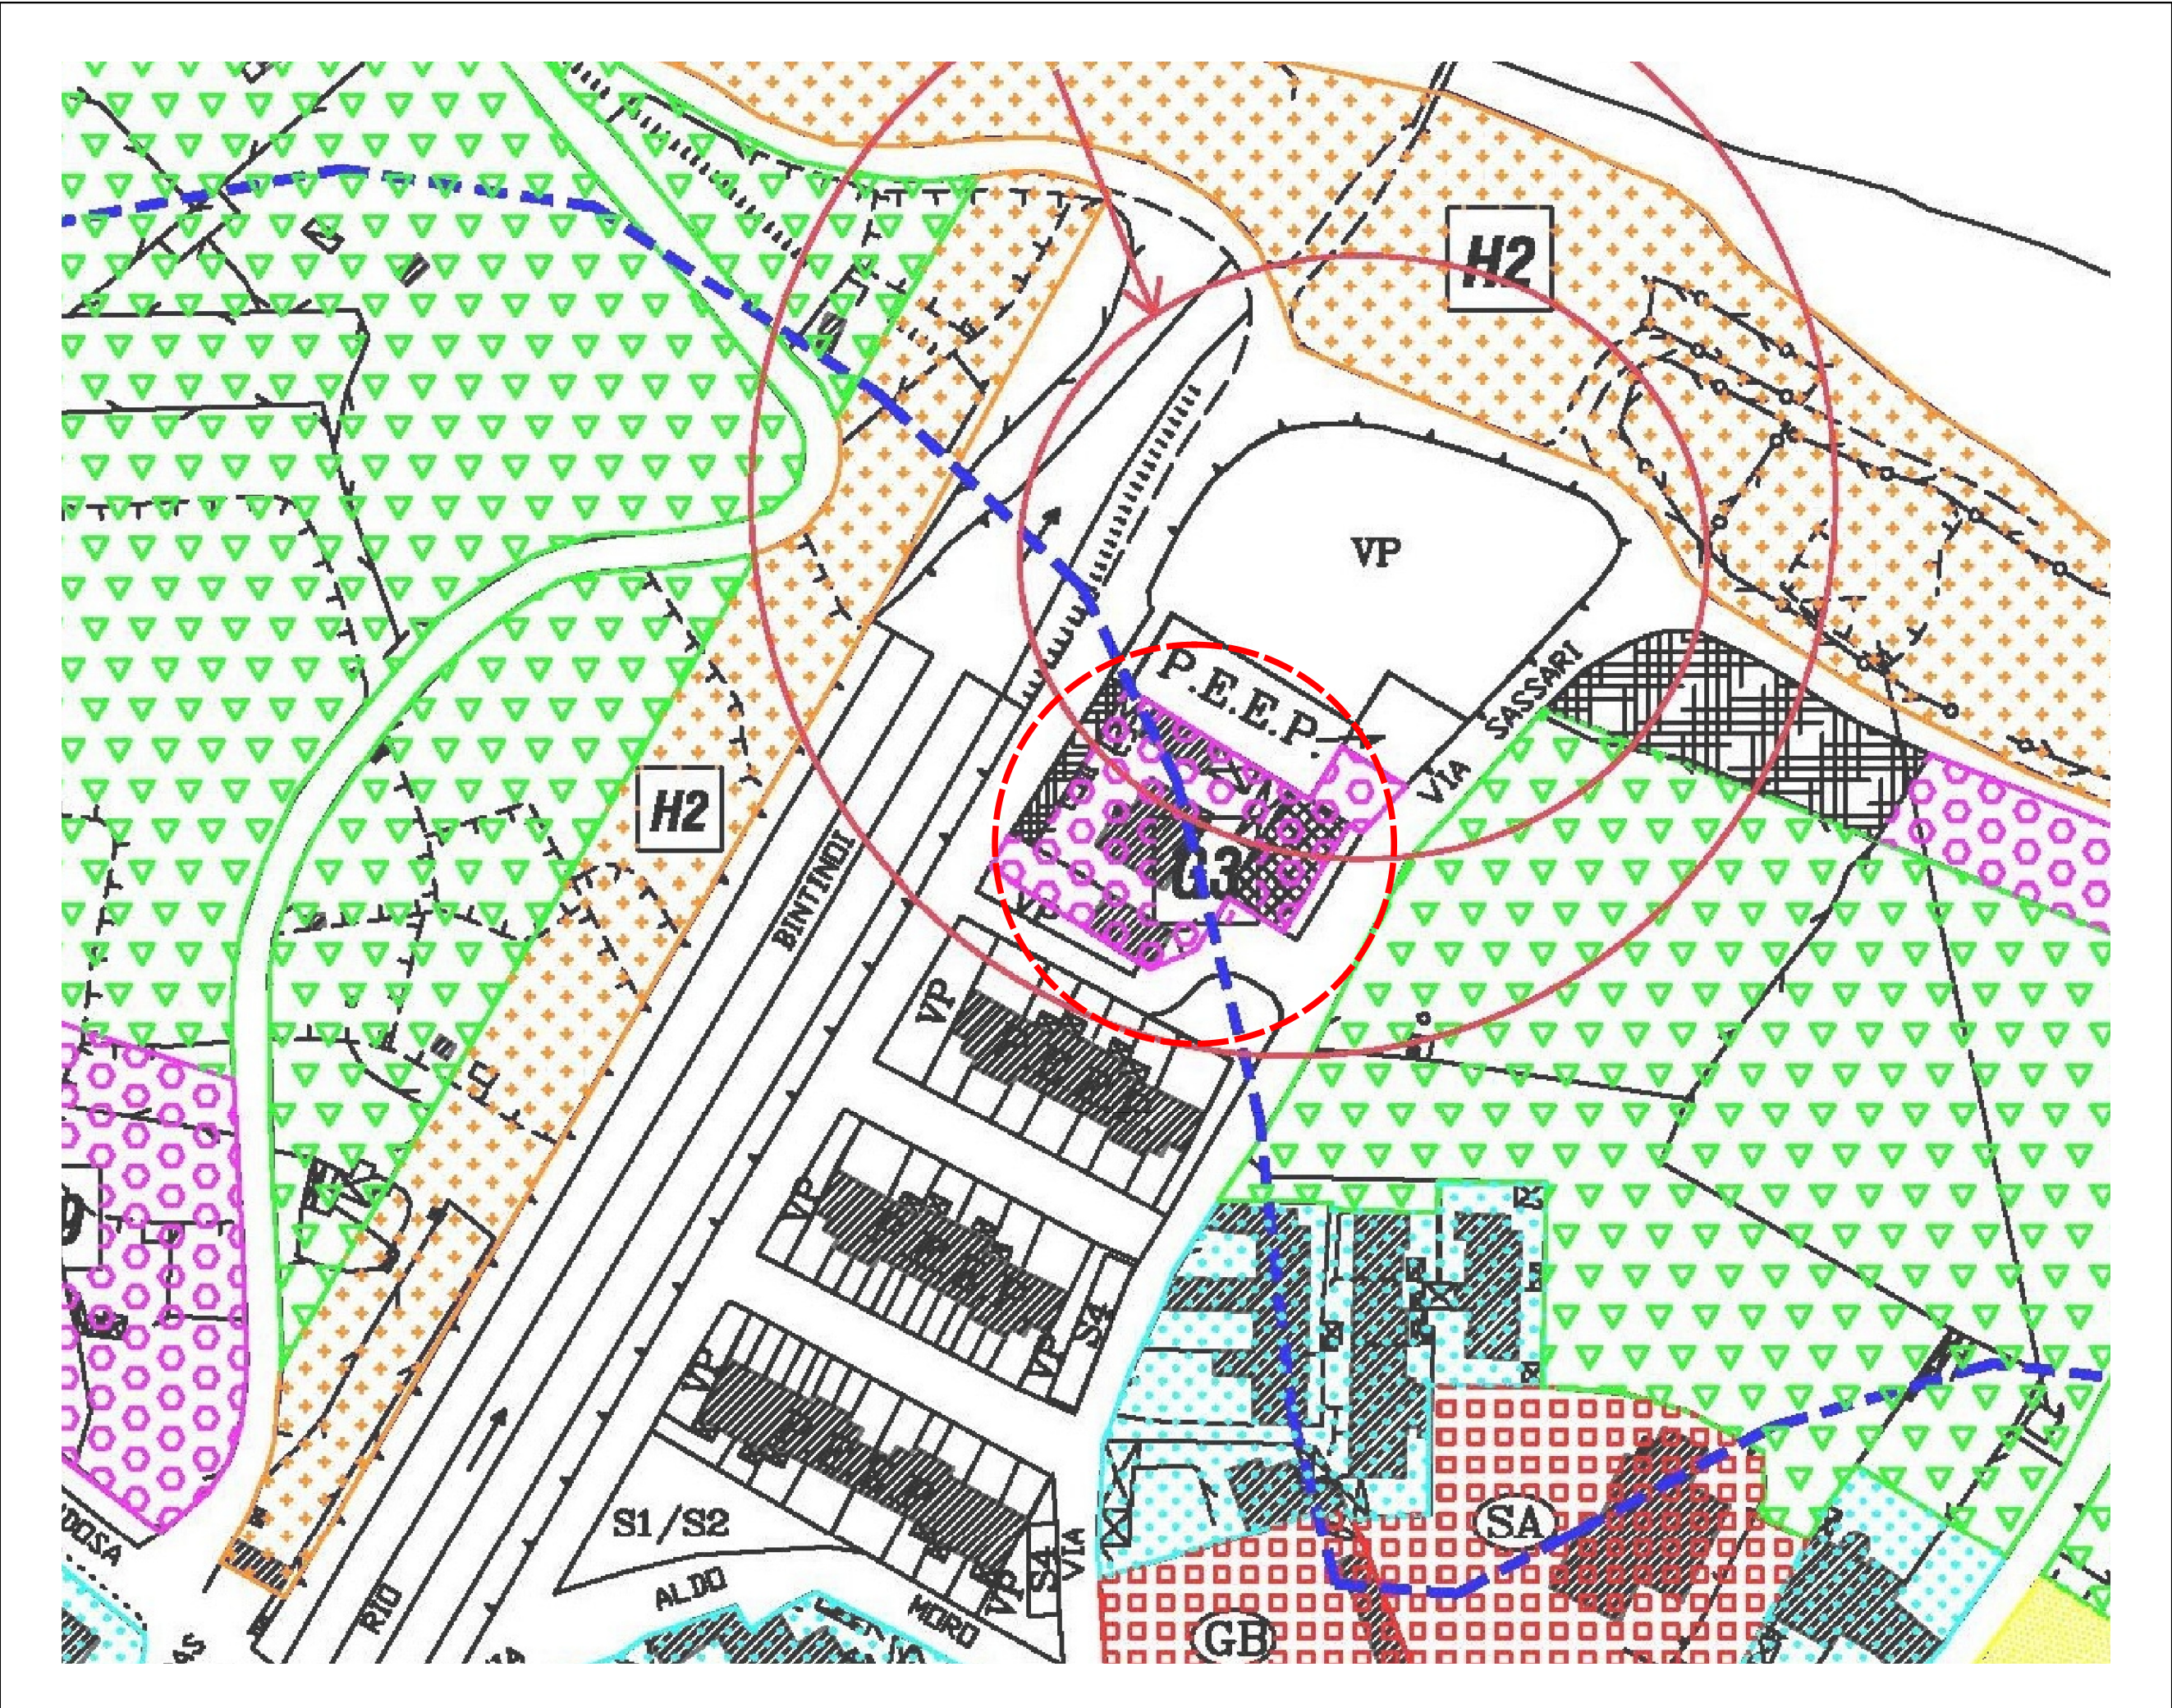

Stralcio Zonizzazione vigente - Scala 1:1.000

LEGENDA	
	VECCHIO CENTRO
	ZONA DI COMPLETAMENTO INTERNO
	ZONA DI COMPLETAMENTO ESTERNO
	ZONA DI ESPANSIONE RESIDENZIALE
	ZONA ARTIGIANALE
	ZONA AGRICOLA INTERNA
	ZONE AGRICOLA ESTERNA
	SERVIZI GENERALI
	SALVAGUARDIA
	SPAZI PUBBLICI
	SI: Istruzione
	S2: Attrezzature di Interesse Comune
	S3: Spazi Attrezzati
	S4: Parcheggi Pubblici
	DELMIT. INVASO DI SCARICO
	DELMITAZIONE INVASO
	MONTI PERICOLOSI

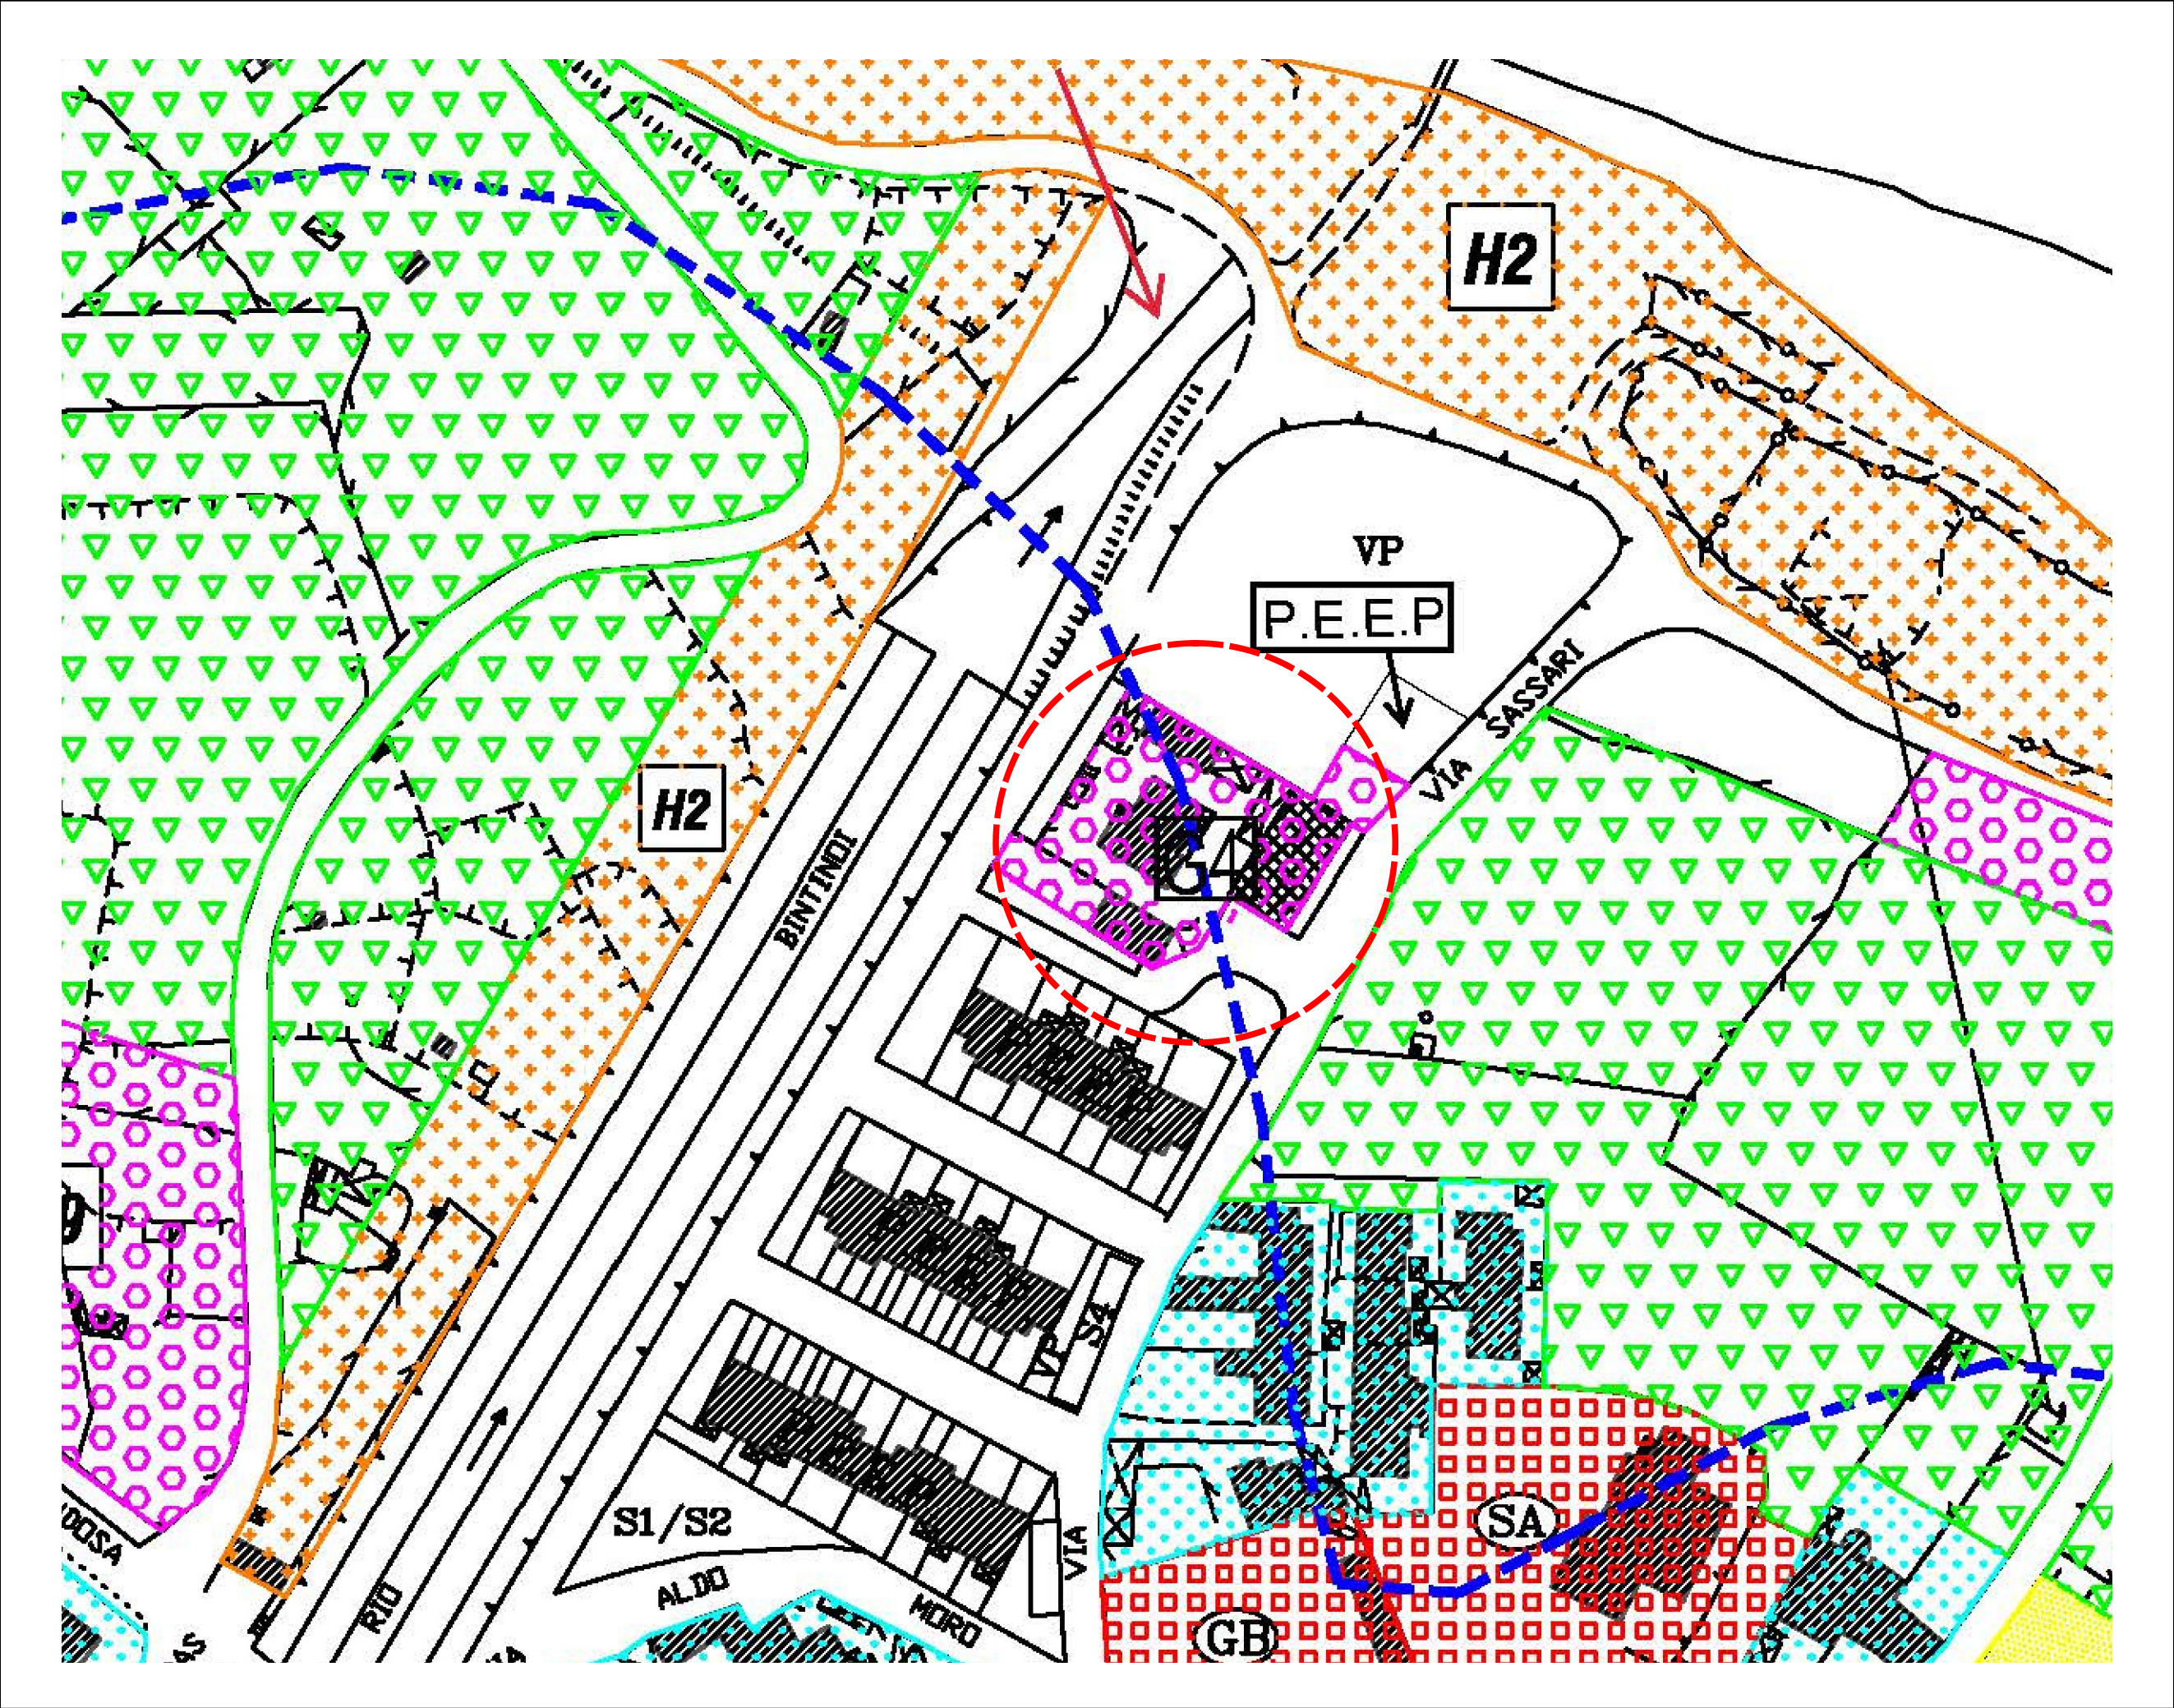

Stralcio Zonizzazione in variante - Scala 1:1.000



COMUNE DI BALLAO

Città Metropolitana di Cagliari



REALIZZAZIONE ECOCENTRO COMUNALE

TAVOLA N.
D.01

PROGETTO DI FATTIBILITÀ TECNICA ED ECONOMICA
**STRALCIO ZONIZZAZIONE DISCIPLINA URBANISICA
VIGENTE - STRALCIO ZONIZZAZIONE IN VARIANTE**

VISTO/VALIDAZIONE

SCALA 1:1.000

IL RESPONSABILE UNICO DI PROGETTO
ING. MARCELLO TEGAS

PROGETTISTA - RESPONSABILE INTEGRAZIONE
PRESTAZIONI SPECIALISTICHE

ORDINE INGEGNERI
PROVINCIA CAGLIARI
N. 7837 Dr. Ing. LAURA VACCA

GEOLOGIA
DOTT. LORENZO OTTELLI
CO-PROGETTISTA
ING. ANDREA MASTIO

Committente

Opera

Settore

Elaborato

CODICE

B A L

0 0 1

E L G

D 0 1

REV.	DATA	DESCRIZIONE	REDATTO	CONTROLLATO	APPROVATO
00	OTT 2025	Prima emissione	LV	EV	EV

Stralcio Zonizzazione in variante - Scala 1:1.000