


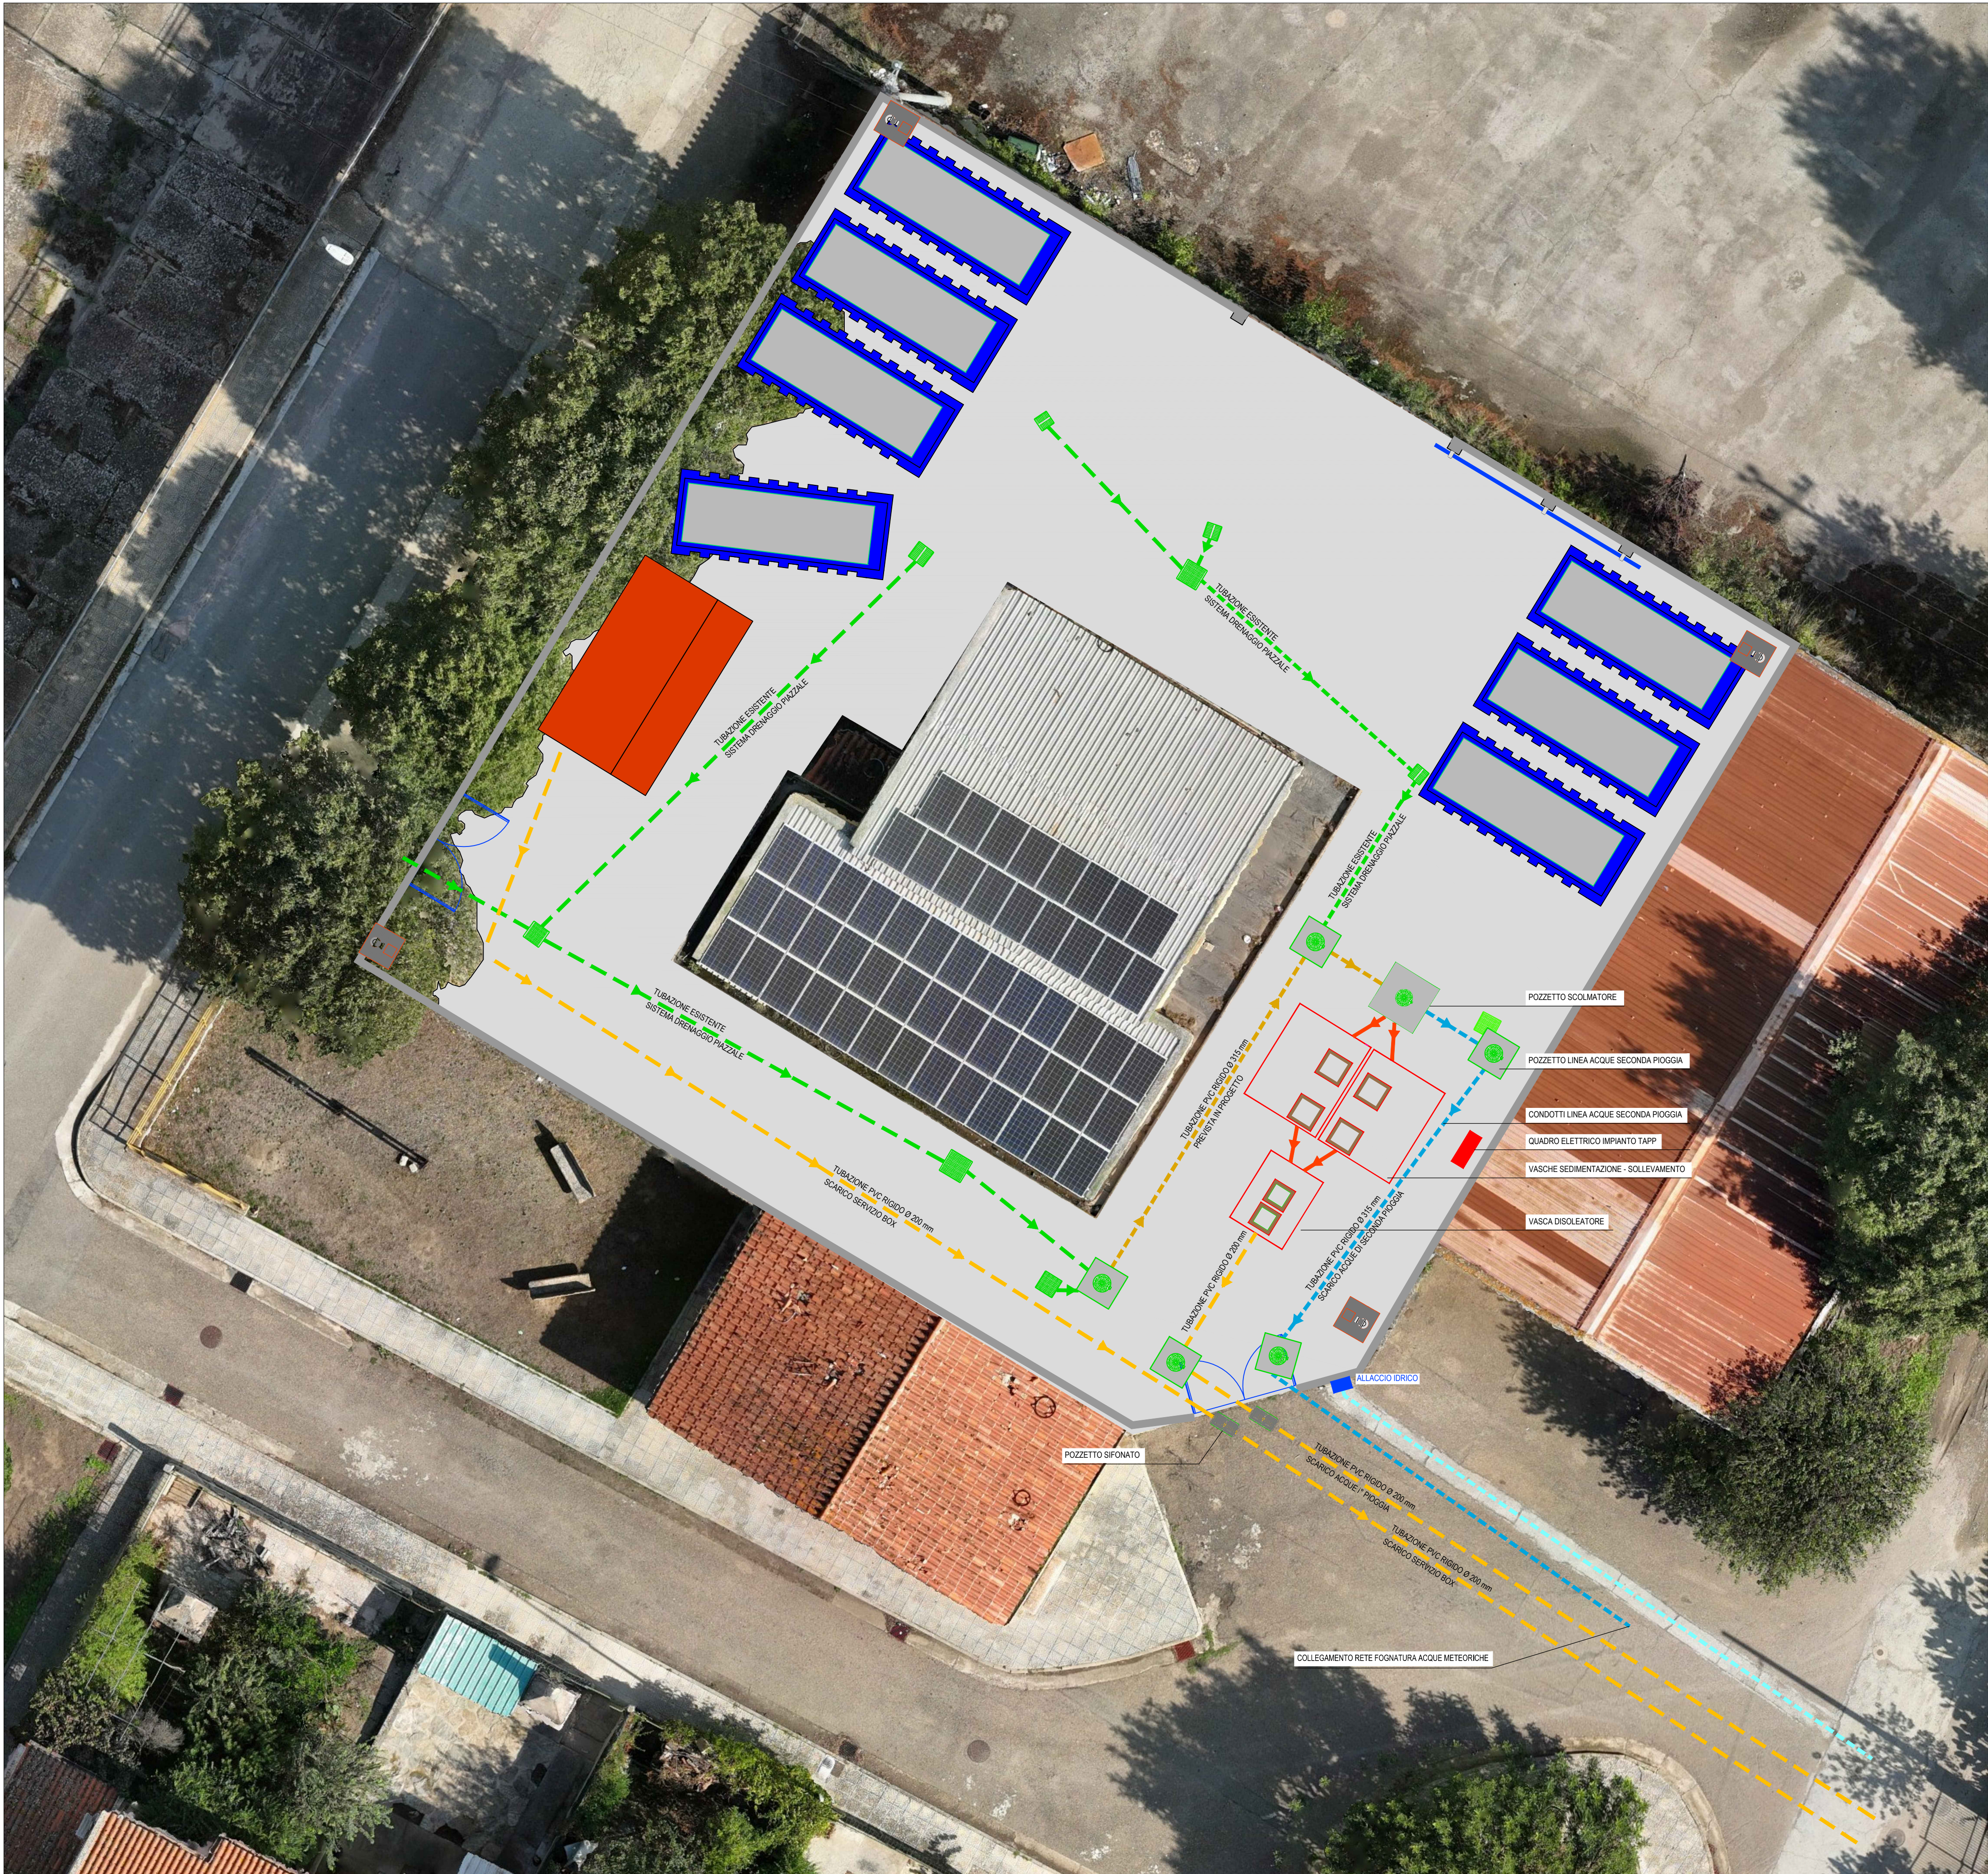

PLANIMETRIA SISTEMA DRENAGGIO E IMPIANTO TRATTAMENTO ACQUE DI PRIMA PIOGGIA

Scala 1:100

TABELLA	
Elementi contenuti impianto TAPP e sistema di scarico	Dimensioni
POZZETTO SCOLMATORE	Ø 150 x 150 cm - al 15 cm
POZZETTO CONDUZIONE	Ø 150 x 150 cm - al 15 cm
VASCA DISOLEATORE	200 x 200 x 120 cm - al 15 cm
VASCA DISOLEATORE	200 x 200 x 120 cm - al 15 cm
TUBAZIONE SISTEMA DI SCARICO E DRENAGGIO ESISTENTE	
TUBAZIONE PVC RIGIDO SISTEMA DI SCARICO E DRENAGGIO	Ø 150 mm
TUBAZIONE PVC RIGIDO SISTEMA DI SCARICO E DRENAGGIO	Ø 200 mm
POZZETTO SIFONATO CON DRENAGGIO E SCARICO ACQUE METEORICHE	Ø 150 mm
POZZETTO SIFONATO CON DRENAGGIO E SCARICO ACQUE METEORICHE	Ø 200 mm
POZZETTO SIFONATO CON DRENAGGIO E SCARICO ACQUE METEORICHE	Ø 200 mm



COMUNE DI BALLAO
Città Metropolitana di Cagliari



REALIZZAZIONE ECOCENTRO COMUNALE

PROGETTO DI FATTIBILITÀ TECNICA ED ECONOMICA
TAVOLA N. **H.01**
PLANIMETRIA IMPIANTO IDRICO E SMALTIMENTO
ACQUE PIAZZALI - DETTAGLI TIPOLOGICI

VISTO/VALIDAZIONE

SCALA 1:100

IL RESPONSABILE UNICO DI PROGETTO
ING. MARCELLO TEGAS

PROGETTISTA - RESPONSABILE INTEGRAZIONE
PRESTAZIONI SPECIALISTICHE

ORDINE INGEGNERI
PROVINCIA CAGLIARI
N. 7837 Dr. Ing. LAURA VACCA

GEOLOGIA

DOTT. LORENZO OTTELLI

CO-PROGETTISTA

ING. ANDREA MASTO

Comitatista	Opera	Settore	Elaborato
B	A	L	0 0 1 E L G H 0 1

REV.	DATA	DESCRIZIONE	REDATTO	CONTROLLATO	APPROVATO
00	OTT 2025	Prima emissione	LV	EV	EV